


PŮDORYS 1.NP

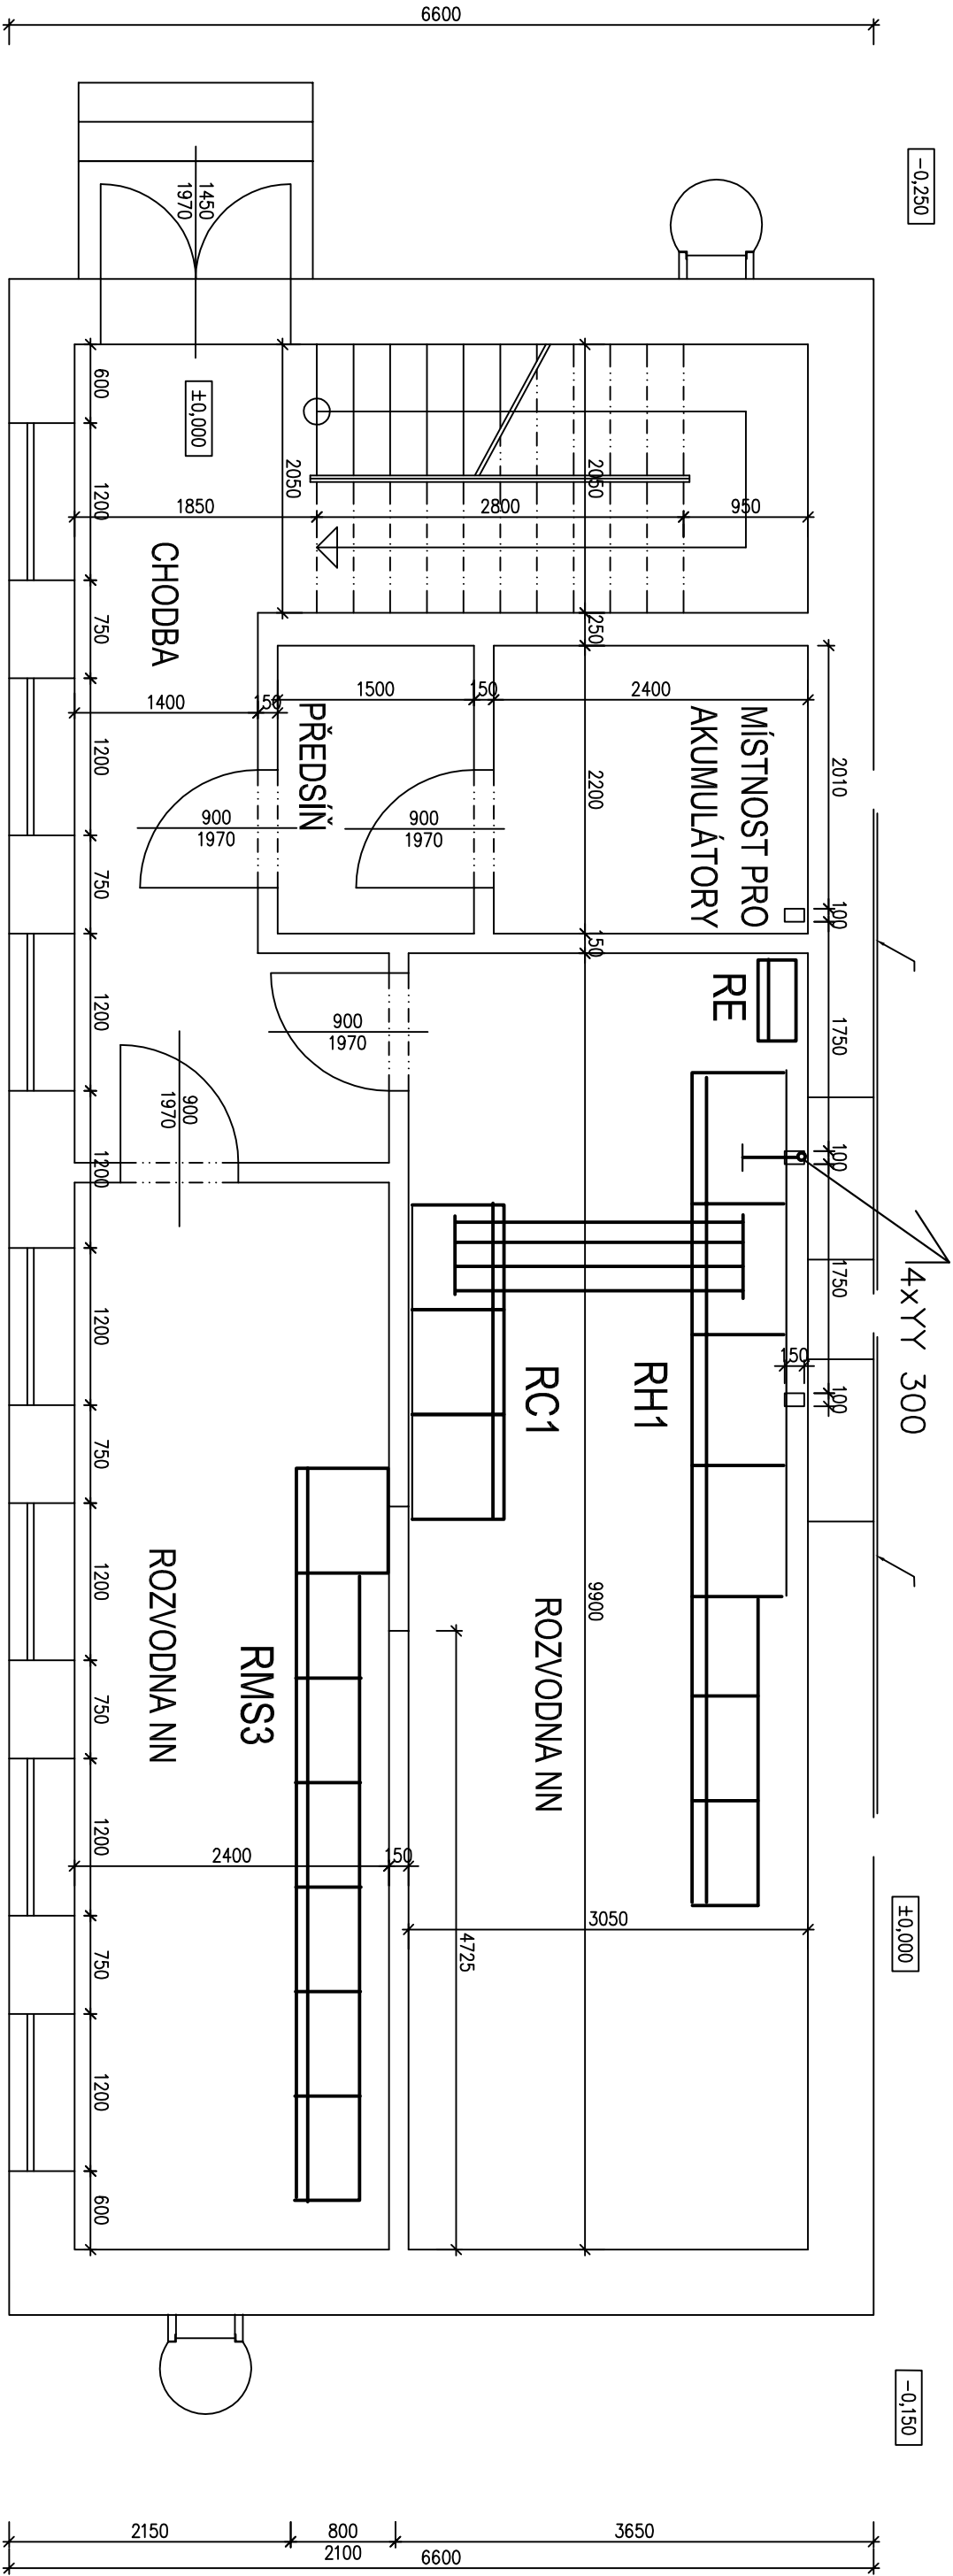

Napěťová soustava:

- VN 3/PE 38500V AC 50Hz, IT
- NN 3/N/PE 400V AC 50Hz, TN–C

Ochrana před úrazem elektrickým proudem dle ČSN 33 2000–4–41 ed.2 :

ochrana základní – polohou, krytím, izolací
ochrana při poruše –

část VN: Zemnáním v soustavách IT s přímo neuzemněným středem
část NN: automatickým odpojením od zdroje v sítích TN

KRESLIL	PROJEKTANT	OD. PROJEKTANT	HIP	<div>ing.P.Hartman</div> <div>Lesní 53</div> <div>542 25 Janské Lázně</div> <div>tel., 491 110 145</div> <div>E-mail: hartnonp@seznam.cz</div>
ING. P.HARTMAN	ING. P.HARTMAN	ING. P.HARTMAN	ING.VEJVODA	
STAVEBNÍK	VAK NÁCHOD A.S., KLAUSKÁ 1521, 547 01 NÁCHOD			
MÍSTO STAVBY	k.ú. BRAŽEC 701343, NÁCHOD V NÁMĚRKÁCH			
AKCE				
REKONSTRUKCE TS NA ČOV NÁCHOD-BRAŽEC				
ČÁST : SILNOPROUDÉ ROZVODY				
OBSAH				
PŮDORYS 1.NP				
</				