


VZOROVÝ PŘÍČNÝ PROFIL NEZPEVNĚNÝ TERÉN

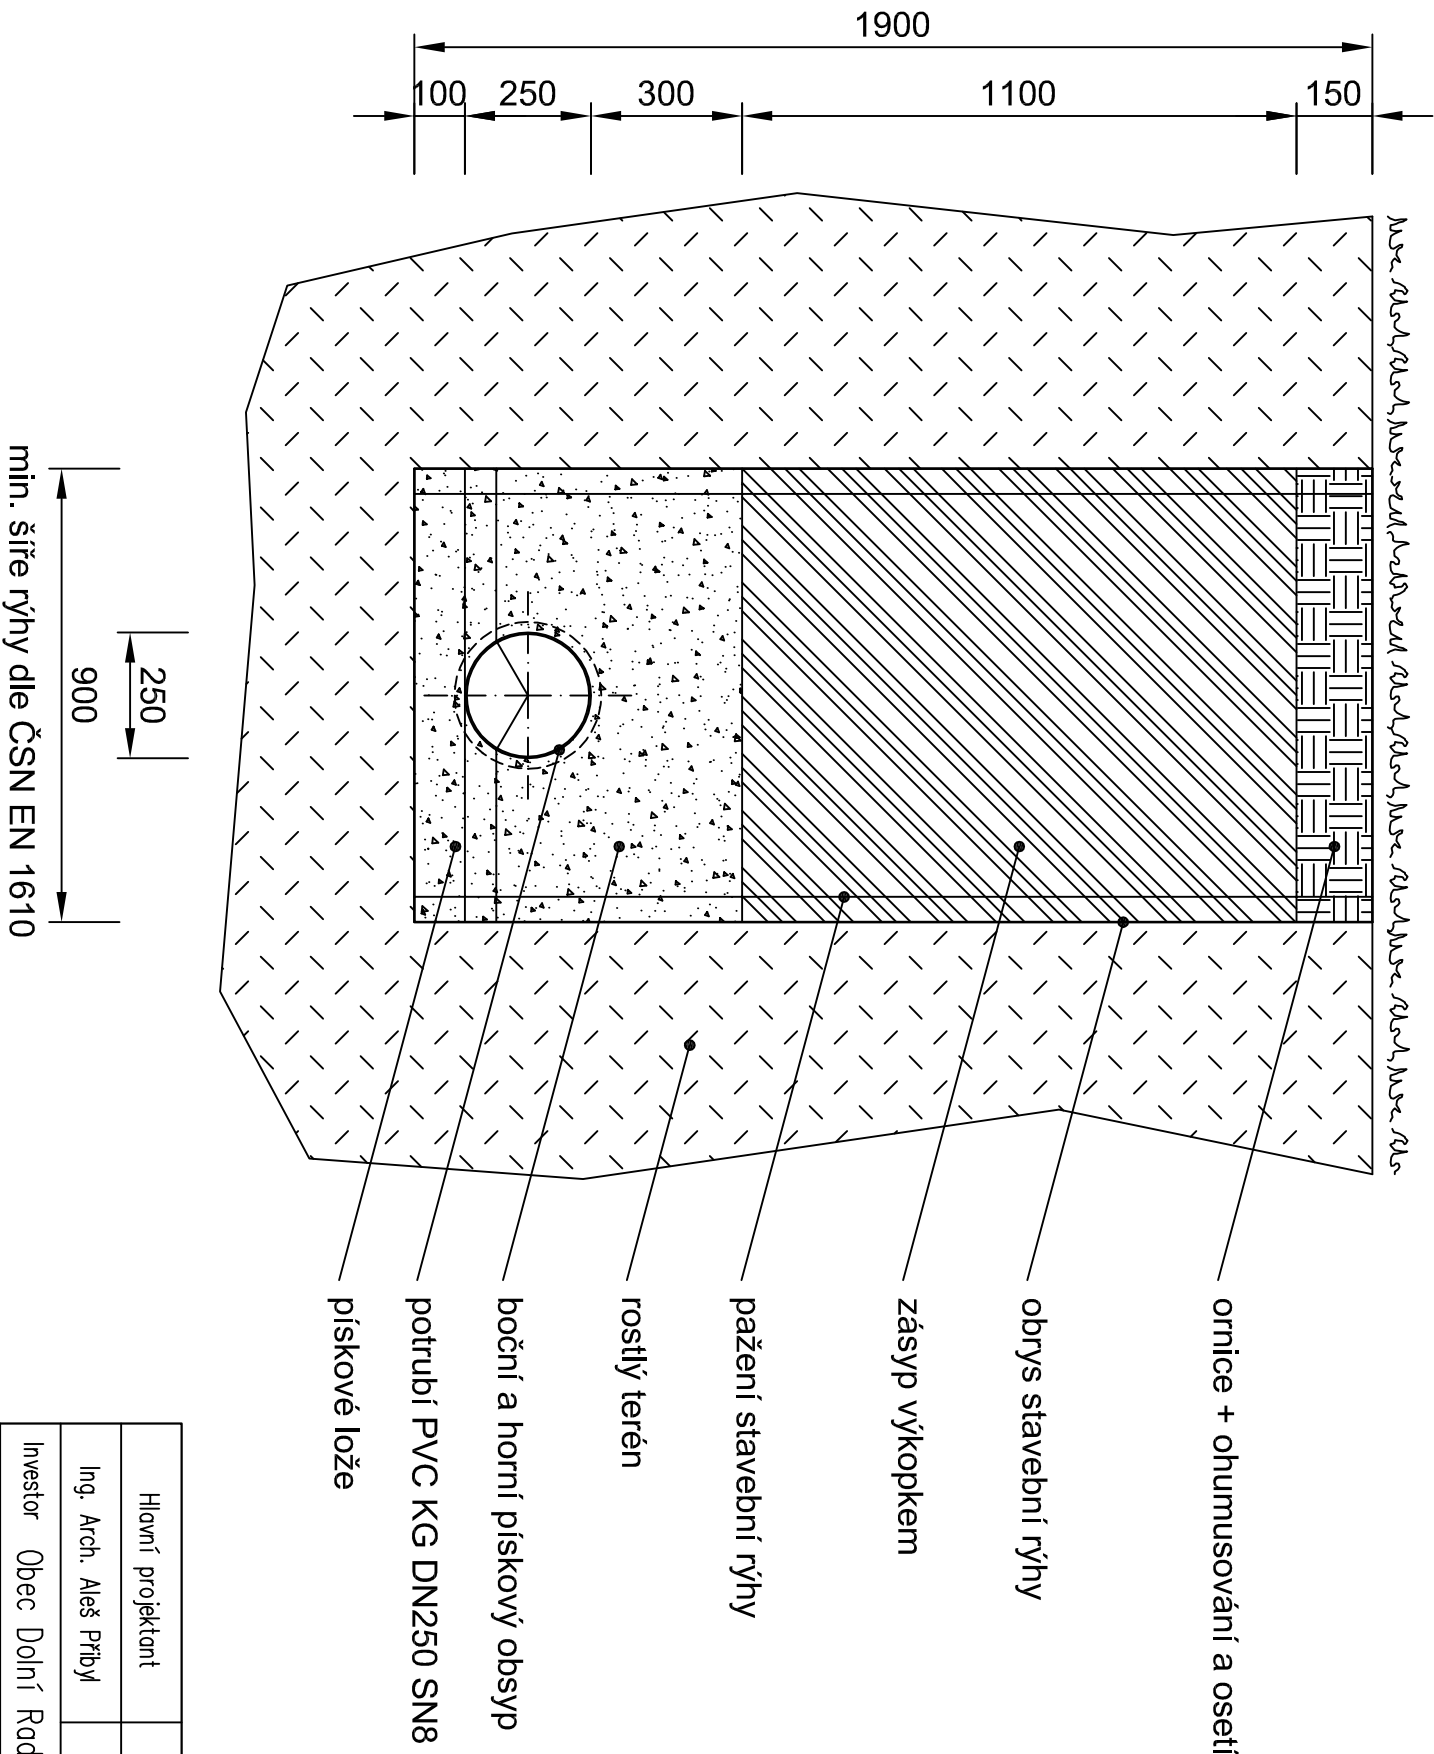

Hlavní projektant		Odpovědný projektant		Vypracoval		Ing. Arch. Aleš přibyl Náchodská 62 549 11 Dolní Radechová 775 358 401, ing.arch.pribyl@seznam.cz	
Ing. Arch. Aleš Přibyl		Ing. Petr Formánek		Ing. Arch. Aleš Přibyl			
Investor Obec Dolní Radechová, Náchodská 240, 549 11 Dolní Radechová							
Místo Dolní Radechová, kraj Královéhradecký							
Akce Prodloužení kanalizace "za zbrojnicí", Dolní Radechová				Zakázka		Pracovní verze	
				Datum		4/2013	
				Stupeň		územní řízení	
				Příloha		Výkres číslo	
Část dokumentace						D.1	
Vzorový příčný řez 1:15							