


VZDALENOSTI ŠACHET

43.80

50.00

24.90

45.30

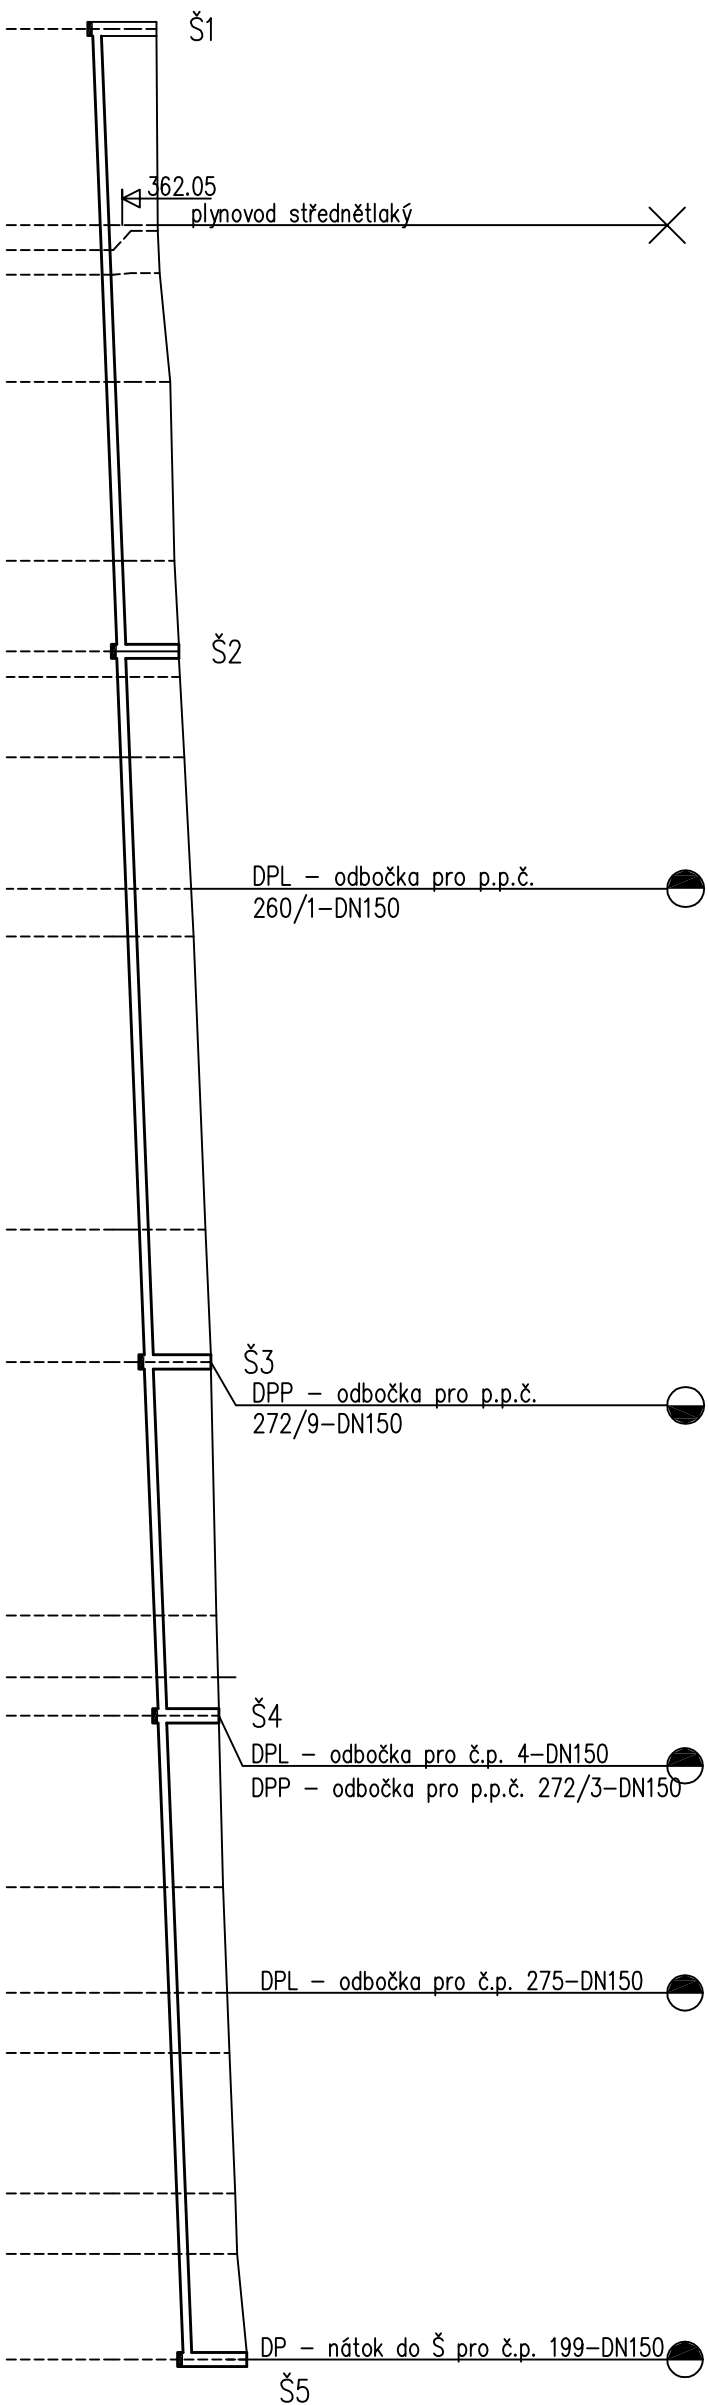

HLoubka výkopu	1.90			
HLoubka dna potrubí	1.80			
Kóta dna potrubí	361.22			
Kóta původního terénu	363.02			
Srovnávací rovina				
Staničení [km/m]	0.0			
13.80	363.05	361.43	1.62	1.72
14.21	363.05	361.44	1.61	1.71
17.17	363.11	361.49	1.62	1.72
24.84	363.40	361.60	1.80	1.90
37.42	363.52	361.80	1.72	1.82
43.80	363.65	361.90	1.75	1.85
43.80	363.65	361.90	1.75	1.85
51.24	363.80	362.01	1.79	1.89
58.10	363.94	362.12	1.82	1.92
63.85	364.06	362.21	1.85	1.95
84.49	364.39	362.53	1.86	1.96
93.80	364.55	362.67	1.88	1.98
100				
111.65	364.70	362.95	1.75	1.85
116.00	364.74	363.02	1.73	1.83
118.70	364.77	363.06	1.71	1.81
130.76	364.89	363.25	1.64	1.74
138.20	365.00	363.36	1.64	1.74
142.43	365.07	363.43	1.64	1.74
152.31	365.23	363.58	1.65	1.75
156.58	365.29	363.65	1.64	1.74
164.00	365.56	363.76	1.80	1.90

PROFIL [mm] – MATERIAL – DÉLKA [m]
SKLON [promile] – DÉLKA [m]
ULOŽENÍ
KAPACITNÍ PRŮTOK [l/s] – RYCHLOST [m/s]

DN250 – PVC – 164.00
15.5 – 164.00
písek tl. 100 mm
101.15 – 2.06

Hlavní projektant	Odpovědný projektant	Vypracoval	Ing. Arch. Aleš přibyl Náchodská 62 549 11 Dolní Radechová
Ing. Arch. Aleš Přibyl	Ing. Petr Formánek	Ing. Arch. Aleš Přibyl	775 358 401, ing.arch.pribyl@seznam.cz
Investor	Obec Dolní Radechov, Náchodská 240, 549 11 Dolní Radechov		
Místo	Dolní Radechov, kraj Královéhradecký		
Akce	Prodloužení kanalizace "za zbrojnicí", Dolní Radechov		
Část dokumentace	Podélný profil 1:500/200		D.2