


KANALIZAČNÍ ŠACHTA TEGRA Ø 600 S PLASTOVÝM POKLOPEM 1,5 t
DO ŠACHTOVÉ ROURY

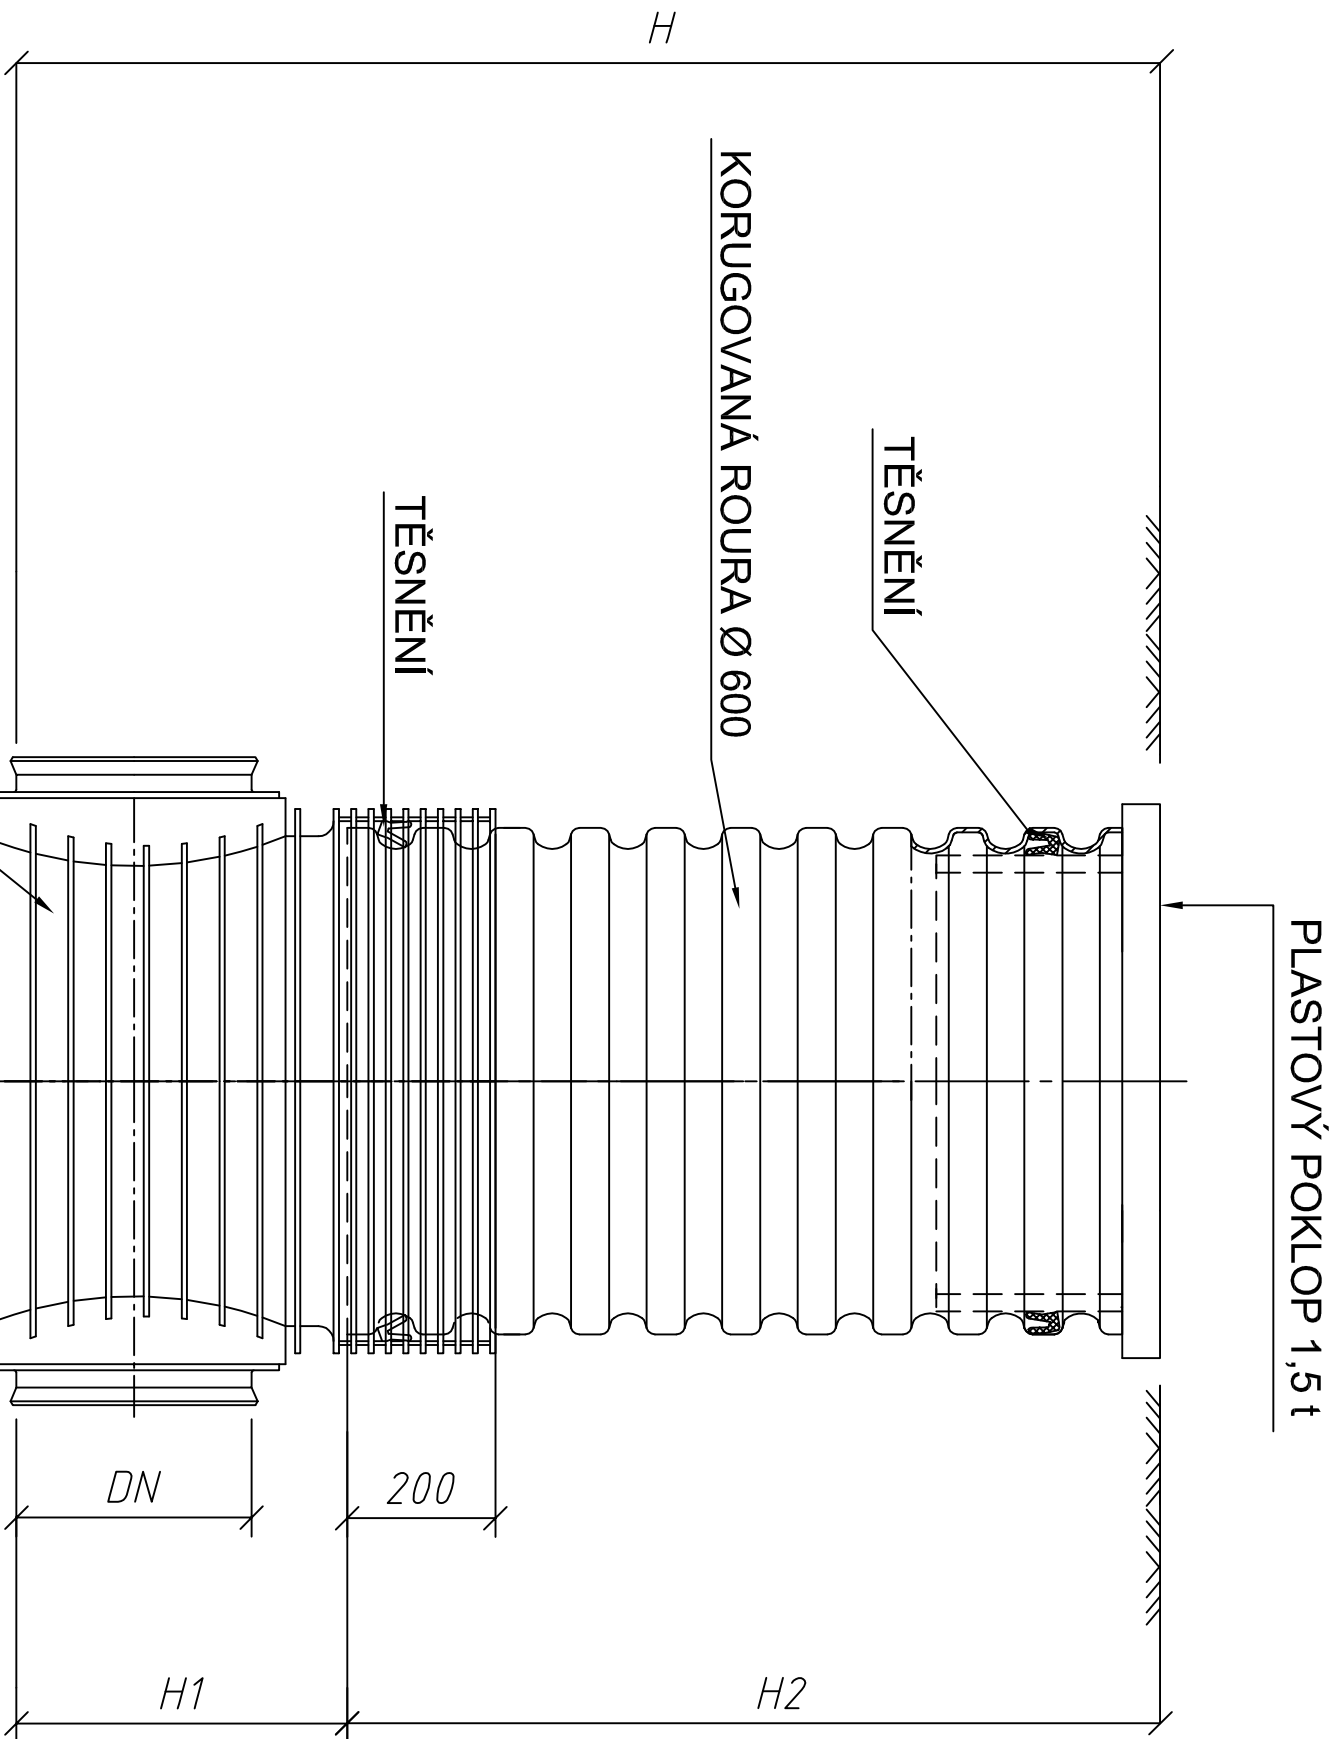

| DN (mm) | H1 (mm) | | |
|---------|---------|-----|--------|
| | KG | UR | UR DIN |
| 160 | 351 | X | 351 |
| 200 | 374 | 374 | 374 |
| 250 | 399 | 399 | 399 |
| 315 | 428 | 428 | 428 |
| 400 | 471 | X | X |

| TYP VSTUPU | H4 (mm) |
|------------|---------|
| A15 | 80 |
| B125 | 80 |
| C250 | 80 |
| D400 | 140 |

| | | | | | | | | | |
|--|--|----------------------|--|------------------------|--|--|--|----------------|--|
| Hlavní projektant | | Odpovědný projektant | | Vypracoval | | Ing. Arch. Aleš přibyl Náchodská 62 549 11 Dolní Radechová 775 358 401, ing.arch.pribyl@seznam.cz | | | |
| Ing. Arch. Aleš Přibyl | | Ing. Petr Formánek | | Ing. Arch. Aleš Přibyl | | | | | |
| Investor Obec Dolní Radechová, Náchodská 240, 549 11 Dolní Radechová | | | | | | | | | |
| Místo Dolní Radechová, kraj Královéhradecký | | | | | | | | | |
| Akce | | Zakázka | | | | | | Pracovní verze | |
| | | Datum | | | | | | 4/2013 | |
| Prodloužení kanalizace "za zbrojnicí", Dolní Radechová | | Stupeň | | | | | | územní řízení | |
| | | Příloha | | | | | | Výkres číslo | |
| Část dokumentace | | | | | | | | C.3 | |
| Plastová kanalizační šachta 600Ømm – schema | | | | | | | | | |