



Velké Poříčí

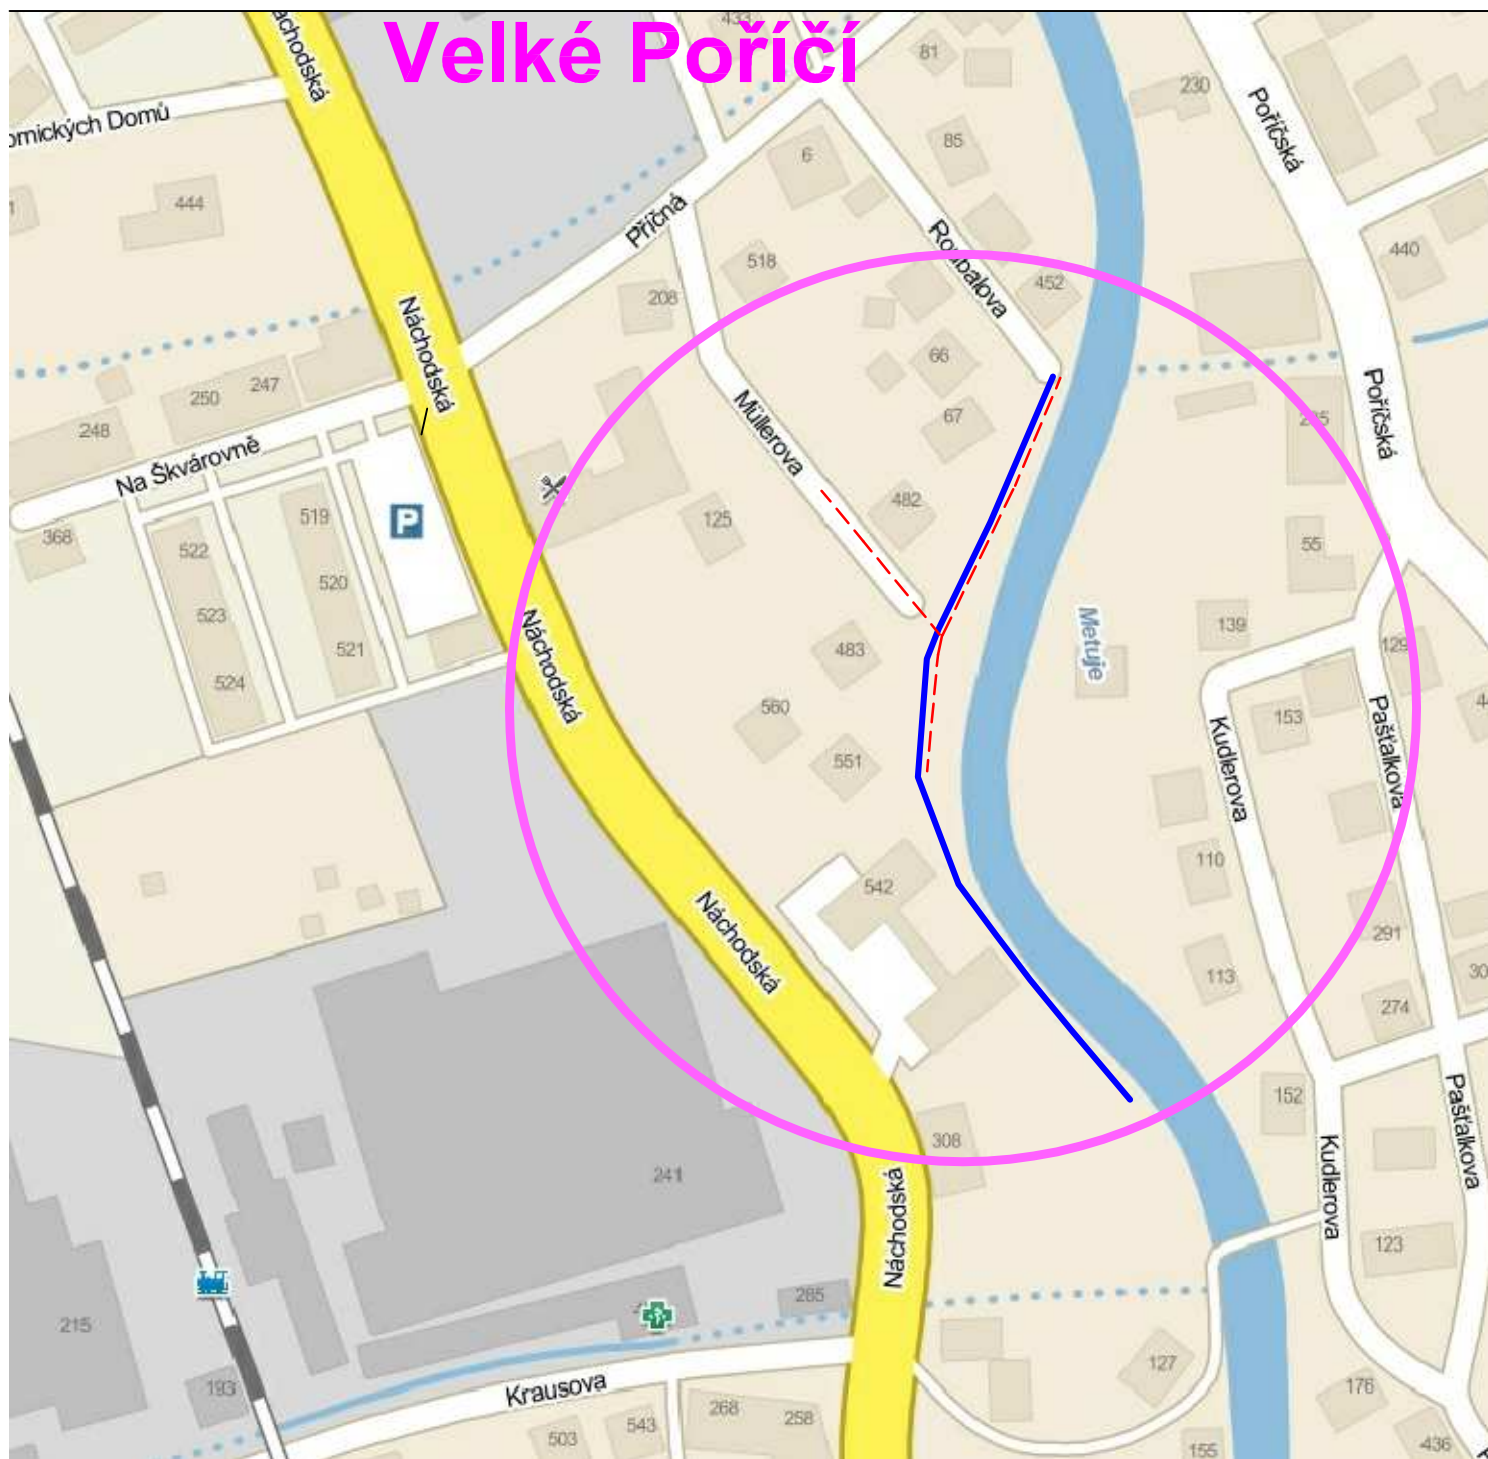

PROJEKTANT	HLAVNÍ PROJEKTANT		
L.Šramarová	Ing. Alex. Chobotská		
INVESTOR : Městys Velké Poříčí, Náměstí 102, 549 32 Velké Poříčí			
AKCE :			
<p>Přeložka vodovodu</p> <p>Velké Poříčí - ul.Příčná</p>		FORMÁT :	1 A4
		DATUM :	březen 2013
		STUPEŇ :	DSP
		ČÍSLO ZAKÁZKY:	635/13
		MĚŘÍTKO :	ČÍSLO PŘÍLOHY :
OBSAH:			
<p>Situační výkres širších vztahů</p>		<p>C.1</p>	