
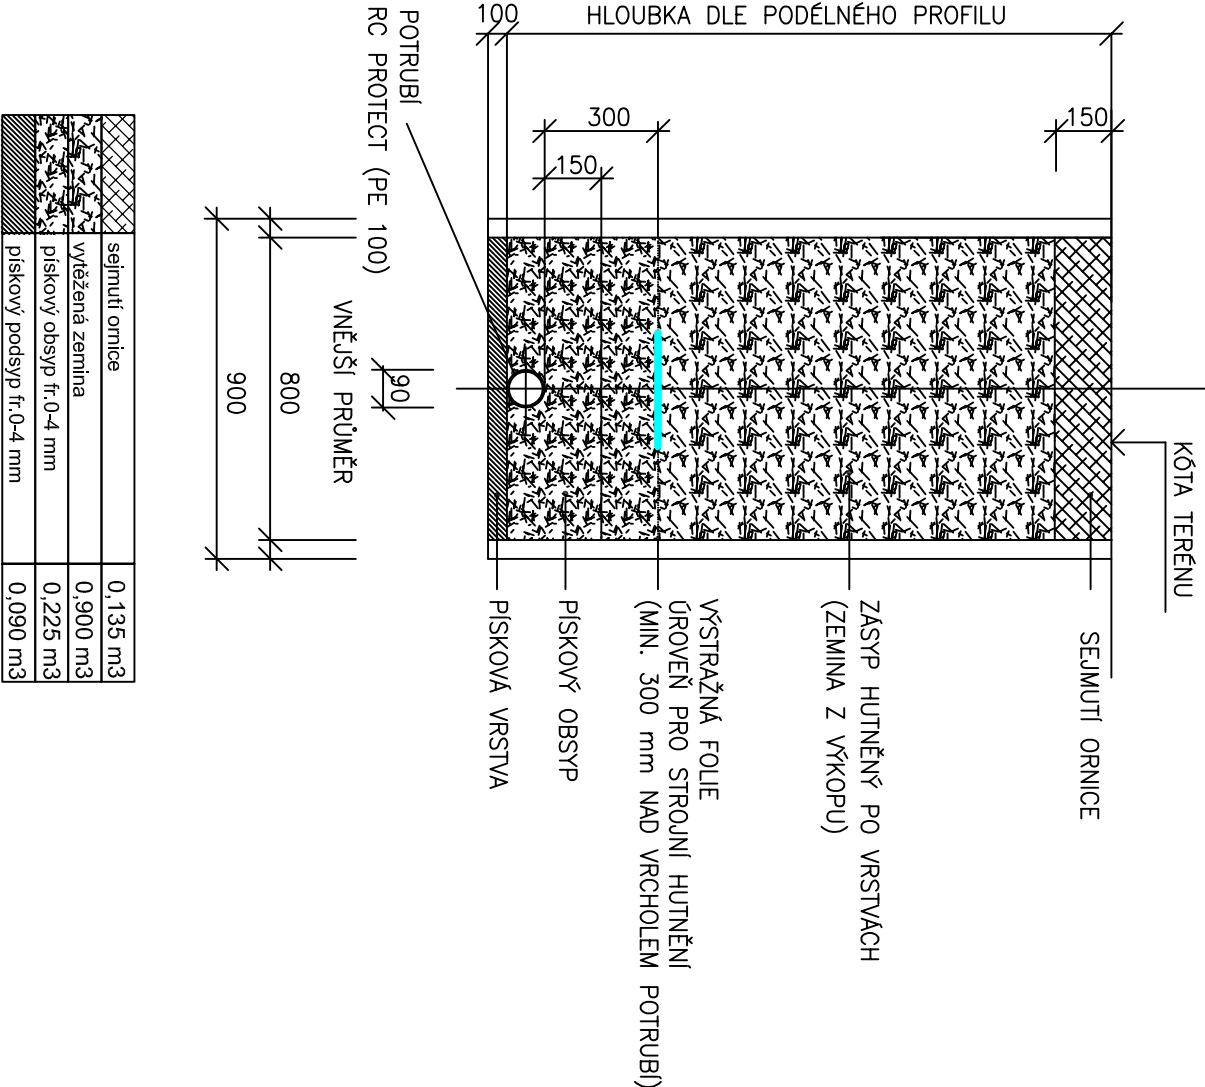


Výkres vytvořil program PROFIL,  
ÚJEMÍ OBCE  
POVRCH ÚJEMÍ  
ČÍSLO PARCELNÍ  
VZDAL. OBJEKTU A SMĚROVÝCH LOMŮ

(c)AutoFEN Liberec, tel:048/2737610, e-mail: autopenpriv@ahoo.com			
Velké Poříčí			
zastavěný břeh			
keř 50/1			
28.00	26.00	32.00	
	7.00	18.00	61/2
		11.00	60.00
			319
			11.00

## ULOŽENÍ POTRUBÍ

### M 1 : 20

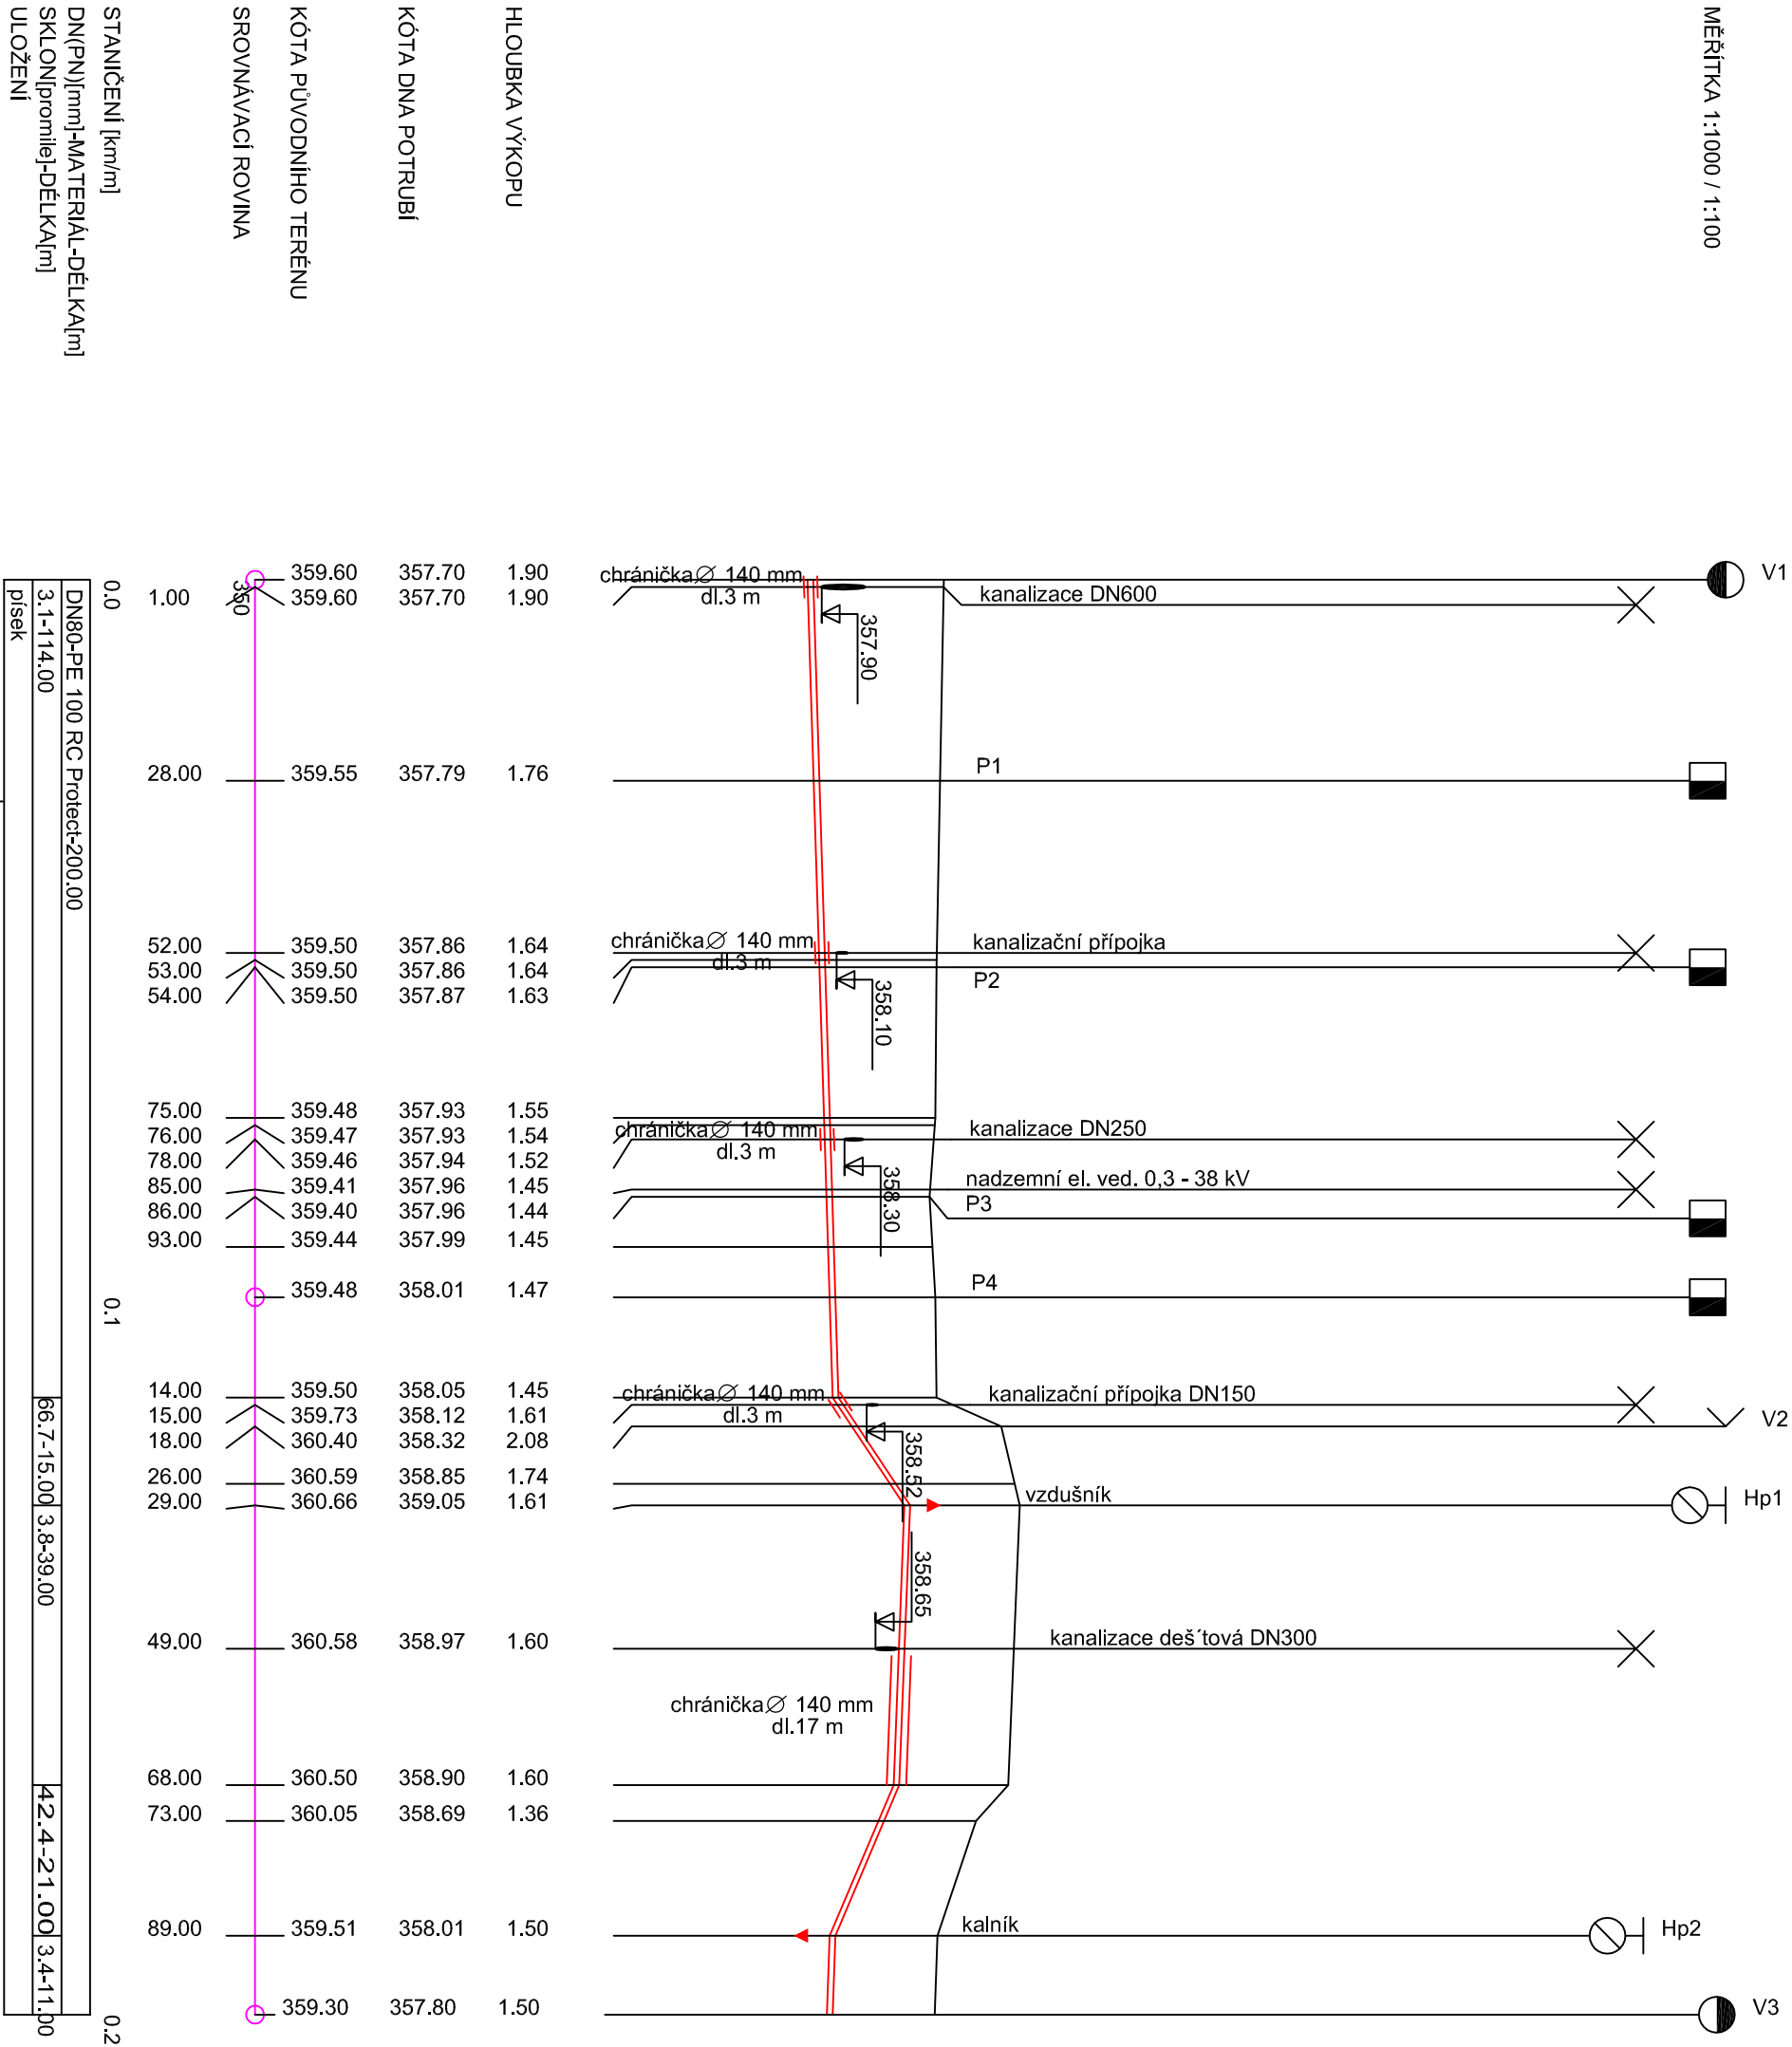

PROJEKTANT	HLAVNÍ PROJEKTANT	
L.Šramatová	Ing. Alex. Chroboská	
INVESTOR :	Město Velké Poříčí, Náměstí 102, 549 32 Velké Poříčí	
AKCE :		
<div>Přeložka vodovodu</div> <div>Velké Poříčí - ul.Příčná</div>		
OBSAH:		
Podélný profil a uložení vodovodní přeložky		

FORMÁT :	1 A4
DATAUM :	březen 2013
STUPENÍ :	DSP
ČÍSLO ZAKÁZKY:	638/13
MĚŘITKO :	ČÍSLO PŘÍLOHY :
1 : 1000/100	D.03