



KATASTRY
ČÍSLO PARCELY-NÁZEV ULICE
DRUH POVRCHU
VZDÁLENOSTI ŠACHET

OZNAČENÍ ŠACHET
SMĚROVÉ POMĚRY

PŘÍPOJKA P1

MĚŘÍTKA 1:500 / 1:100

Velké Poříčí		
50/1	61/1	61/3
tráva		
17.00	9.00	

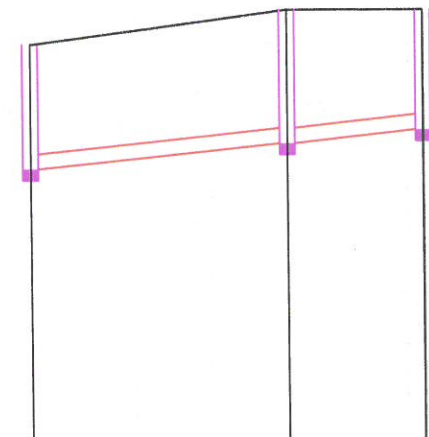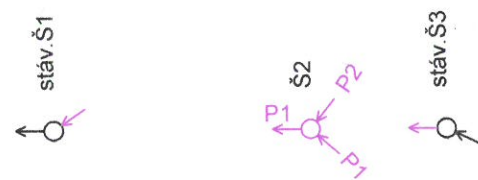

HLOUBKA VÝKOPU

KÓTA DNA POTRUBÍ


KÓTA PŮVODNÍHO TERÉNU

SROVNÁVACÍ ROVINA

STANIČENÍ [km/m]
PROFIL[mm]-MATERIÁL-DÉLKA[m]
SKLON[promile]-DÉLKA[m]
ULOŽENÍ
KAPACITNÍ PRŮTOK[l/s]-RYCHLOST[m/s]
NÁVRHOVÝ PRŮTOK[l/s]-RYCHLOST[m/s]


0.0
DN200-pvc-26.00
19.2-26.00
písek
68.06-2.17

Velké Poříčí		
61/1		-319
tráva		
89.00		

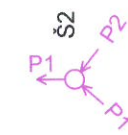

PŘÍPOJKA P2

MĚŘÍTKA 1:500 / 1:100

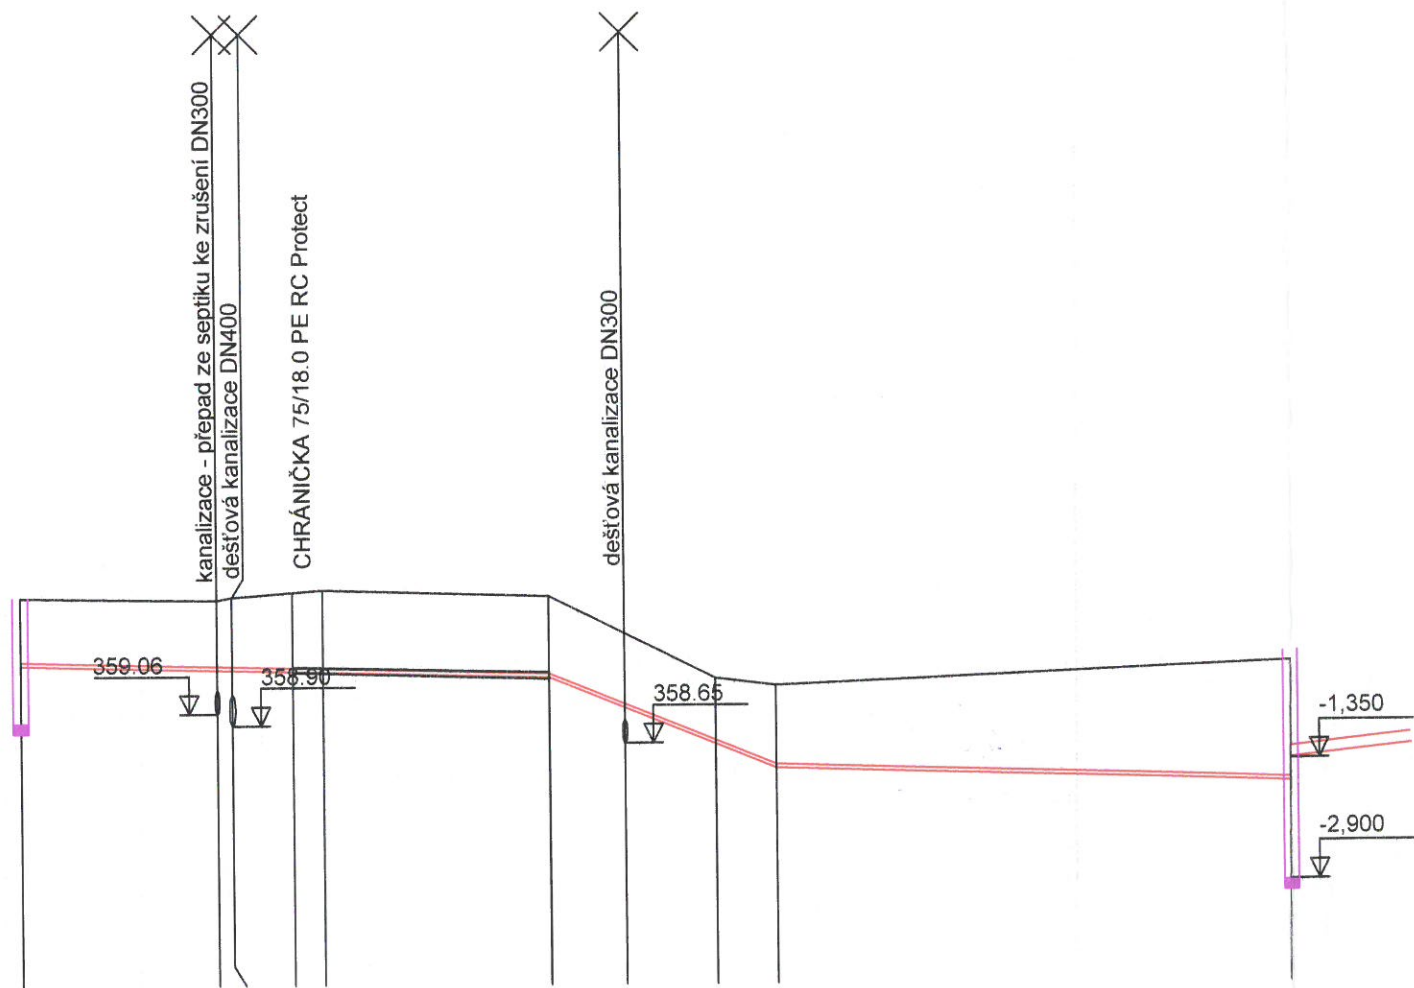

1.00	1.03	1.07	1.15	1.18	1.09	0.97	1.20	1.70
359.70	359.63	359.63	359.61	359.52	359.11	358.63	358.30	358.10
360.60	360.56	360.60	360.66	360.60	360.10	359.50	359.40	359.70
13.00	14.00	18.00	20.00	35.00	40.00	46.00	50.00	84.00

0.0		
DN50-PE RC Protect-84.00		
5.1-35.00	81.3-15.00	5.9-34.00

ZAPROV. P
Ing. Alex. C

INVESTOR

AKCE :
Kai

OBSAH: