


Osazení čerpací šachty

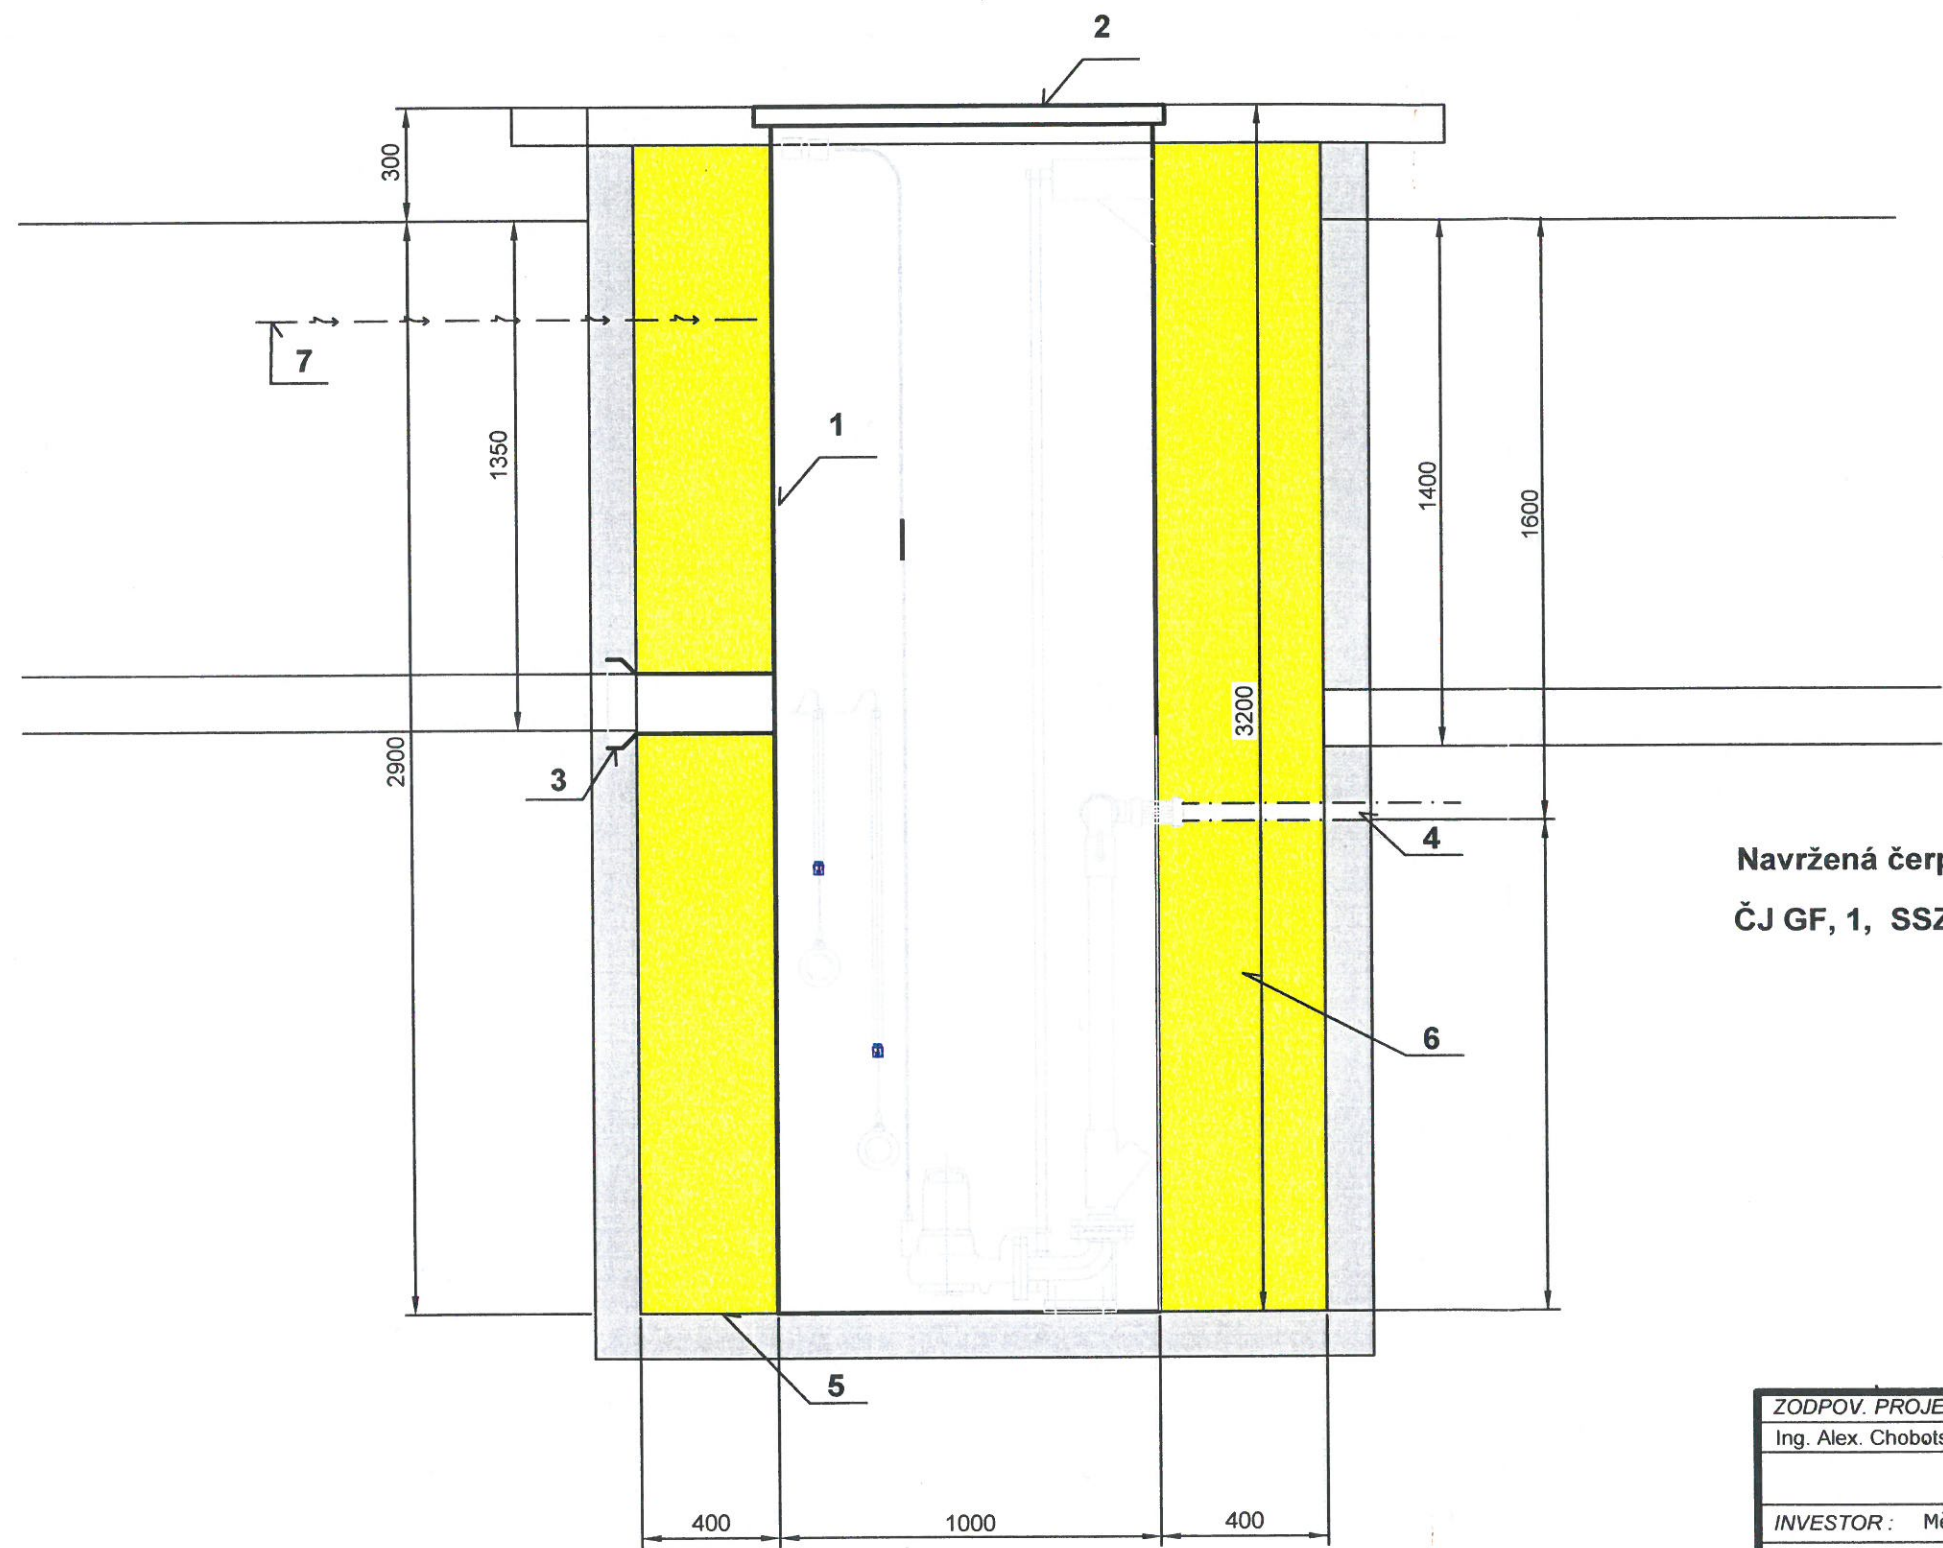

Legenda

- 1 - plastová nádrž čerpací jímky
- 2 - plastový pochůzný poklop čerpací jímky
- 3 - přítokové potrubí
- 4 - odtokové výtlačné potrubí
- 5 - dno stávající jímky
- 6 - obsyp nádrže ČS pískem
- 7 - el. kabel - přípojka

Navržená čerpací šachta :
ČJ GF, 1, SSZ, SZK, 400 viz příl.C.07

ZODPOV. PROJEKTANT	PROJEKTANT	AUTORIZOVANÝ INŽENÝR
Ing. Alex. Chobotská	L. Šramarová	Ing. D. Těr
INVESTOR : Městys Velké Poříčí, Náměstí 102, 549 32 Velké Poříčí		
AKCE : Kanalizační přípojky pro č.p. 542 a 308 Velké Poříčí - ul.Příčná		
OBSAH: Čerpací jímka - osazení		
FORMÁT :		2A4
DATUM :		leden 2012
STUPEŇ :		DUR
ČÍSLO ZAKÁZKY:		568/11
MĚŘITKO :		1 : 20
		ČÍSLO PŘÍLOHY : C.06