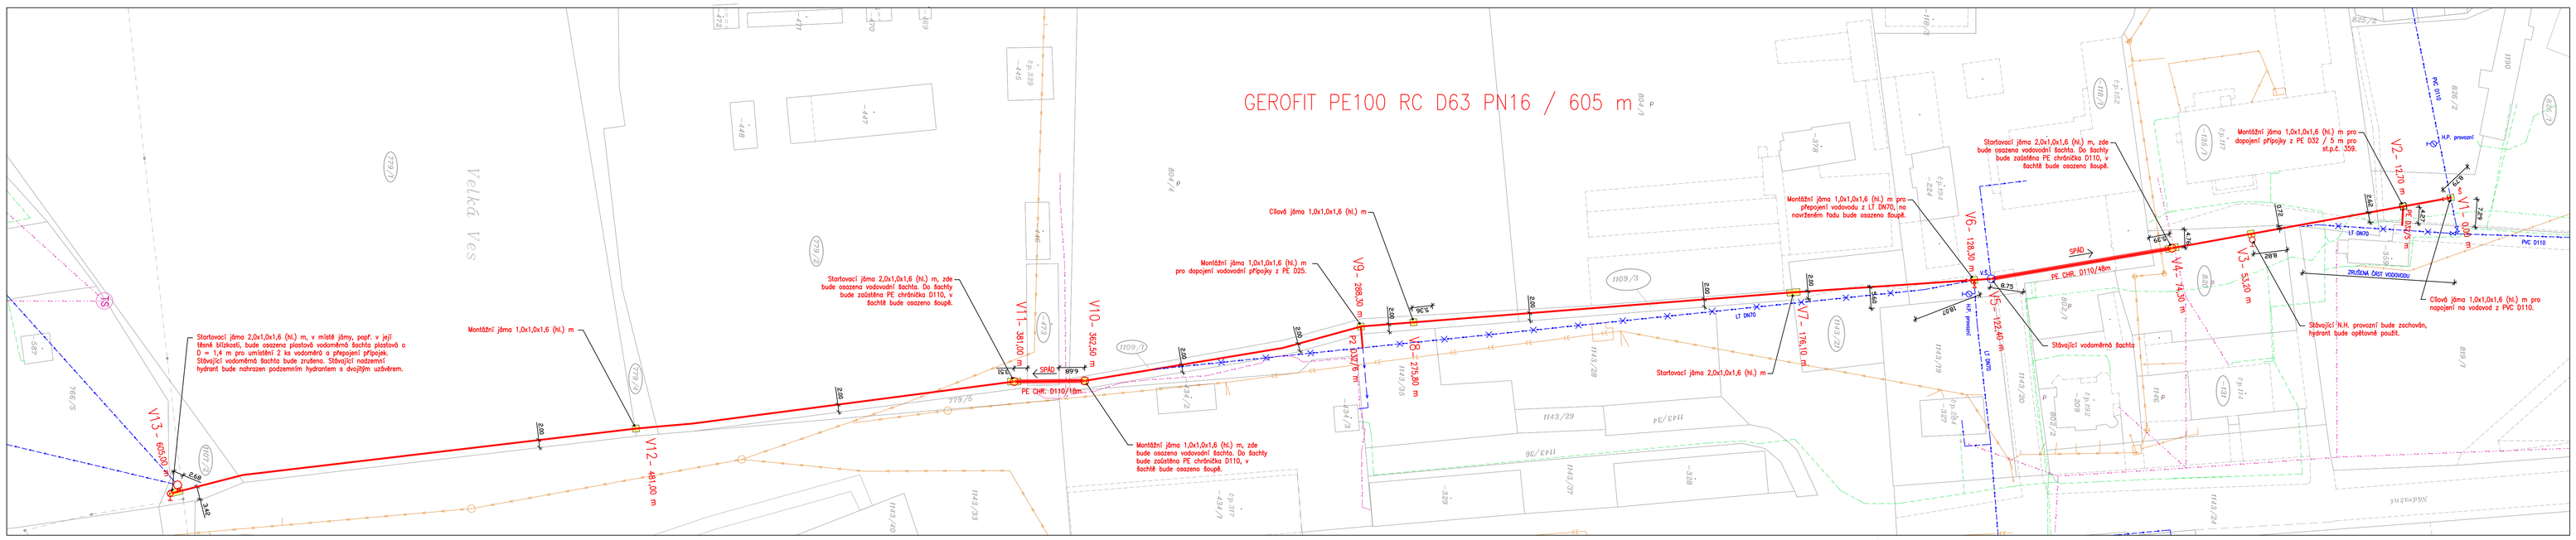

LEGENDA

- navržený vodovodní řad
- stávající vodovodní řad
- stávající vodovodní přípojka
- rušený vodovodní řad
- stávající jednotná kanalizace
- stávající kanalizační přípojka
- stávající zaměřený metalický kabel sdělovací
- stávající nezaměřený metalický kabel
- stávající nadzemní vedení NN
- stávající podzemní kabel NN

Trasy podzemních sítí jsou vyznačeny INFORMATIVNĚ! Před zahájením zemních prací budoucíše vytyčeny jejich správci.

PROJEKTANT: LUKÁŠ BRANDA, DiS.	HLAVNÍ PROJEKTANT: LUKÁŠ BRANDA, DiS.
INVESTOR: VAK NÁCHOD, a.s., KLADSKÁ 1121, 547 01 NÁCHOD	
AKCE: SÚ VODOVODU V OBLASTI U P-TRANSPORT, s.r.o., BROUMOV	FORMÁT: A4
	DATUM: LISTOPAD 2015
	STUPEŇ: DPS
	ČÍSLO ZAKÁZKY: 7715/15
OBSAH: CELKOVÝ SITUAČNÍ VÝKRES	MĚŘÍTKO: 1 : 500
	ČÍSLO PARÉTU: C.2