




# TŘTICE

## LEGENDA:

-  VODNÍ TOK
-  KANALIZACE
- POPIS ŠACHET - V ZÁVORCE: P = POKLOP, M = MRZ

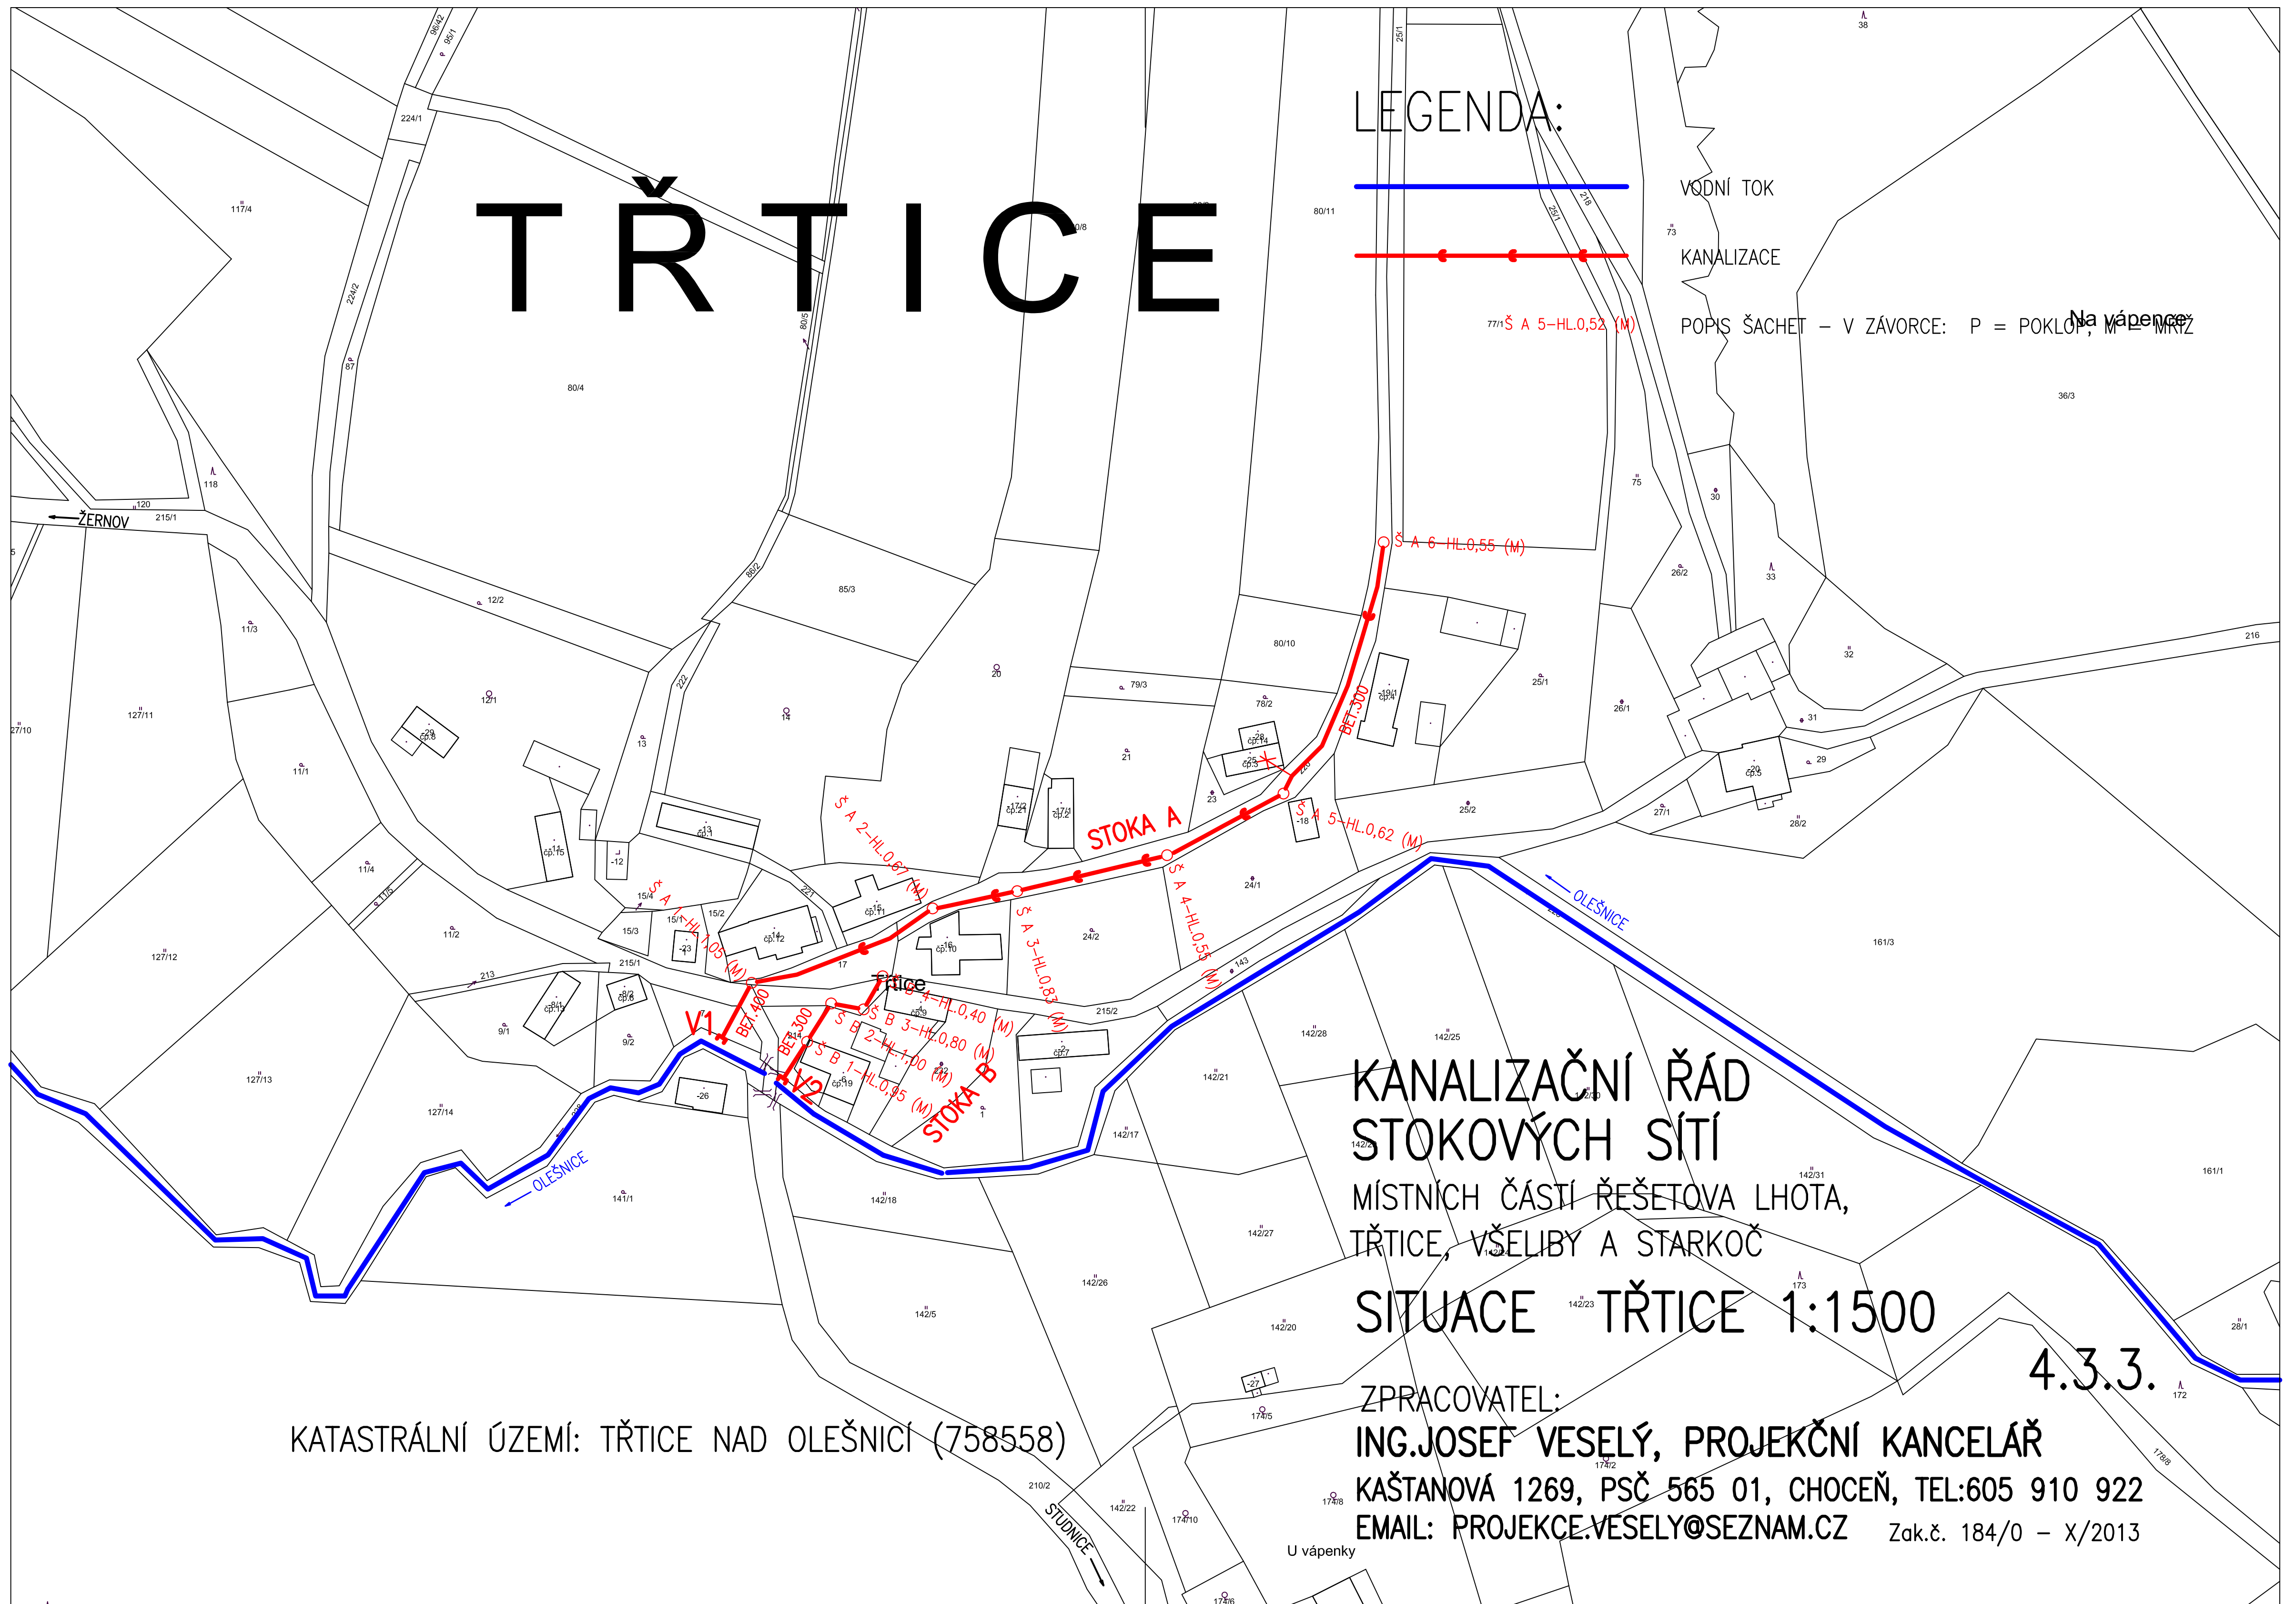

**KANALIZAČNÍ ŘÁD  
STOKOVÝCH SÍTÍ**  
MÍSTNÍCH ČÁSTÍ ŘEŠETOVA LHOTA,  
TŘTICE, VŠELIBY A ŠTARKOČ  
**SITUACE TŘTICE 1:1500**

KATASTRÁLNÍ ÚZEMÍ: TŘTICE NAD OLEŠNICÍ (758558)

**ZPRACOVATEL:**  
**ING. JOSEF VESELÝ, PROJEKČNÍ KANCELÁŘ**  
KAŠTANOVÁ 1269, PSČ 565 01, CHOCEŇ, TEL: 605 910 922  
EMAIL: PROJEKCE.VESELY@SEZNAM.CZ Zak.č. 184/0 - X/2013

**4.3.3.**