


stavební úpravy vodovodu -1. úsek

Gerofit D 110 cca 372,0m

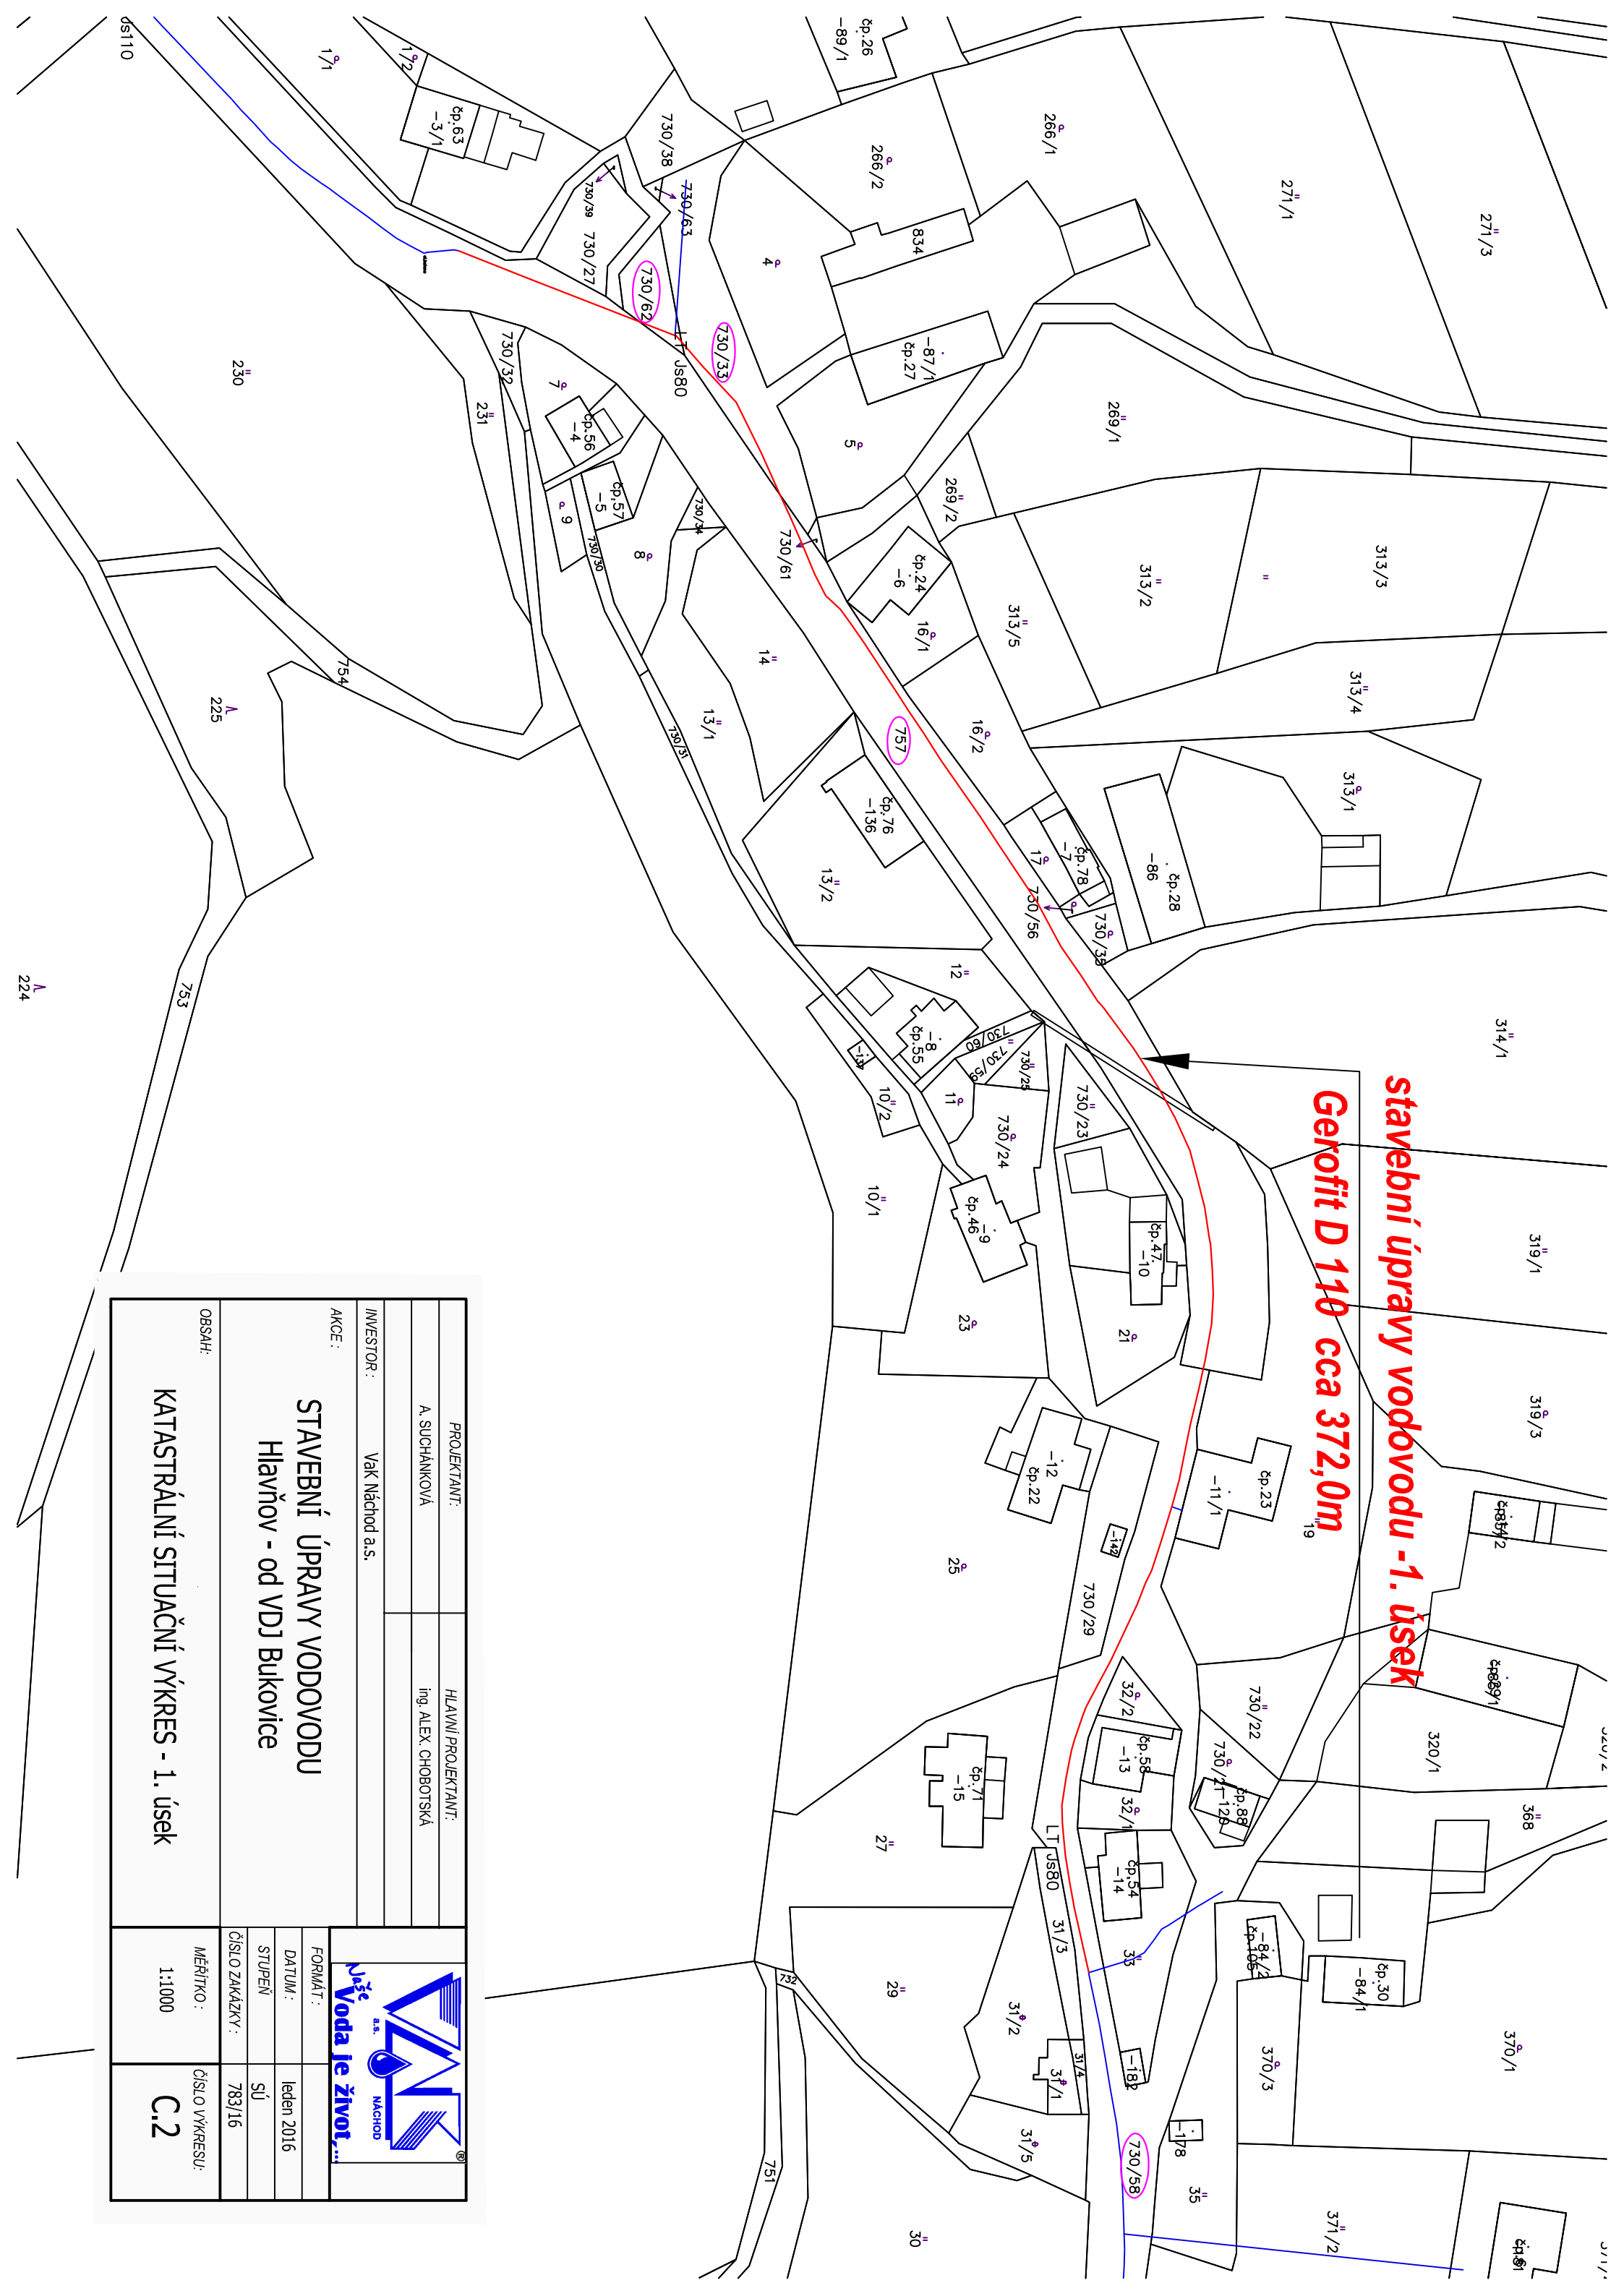

PROJEKTANT:		HLAVNÍ PROJEKTANT:	
A. SUCHÁNKOVÁ		Ing. ALEX. CHOBOTSKÁ	
INVESTOR:		Vak Náchod a.s.	
AKCE:		STAVEBNÍ ÚPRAVY VODOVODU Hlavňov - od VDJ Bukovice	
OBSAH:			
KATASTRÁLNÍ SITUAČNÍ VÝKRES - 1. úsek		MĚŘÍTKO: 1:1000	
		ČÍSLO VÝKRESU: C.2	

224