


VODOVODNÍ ŘAD PE100 GEROFIT R De 110 x 6,6 mm PN 10, dl. 372,0m (návin)

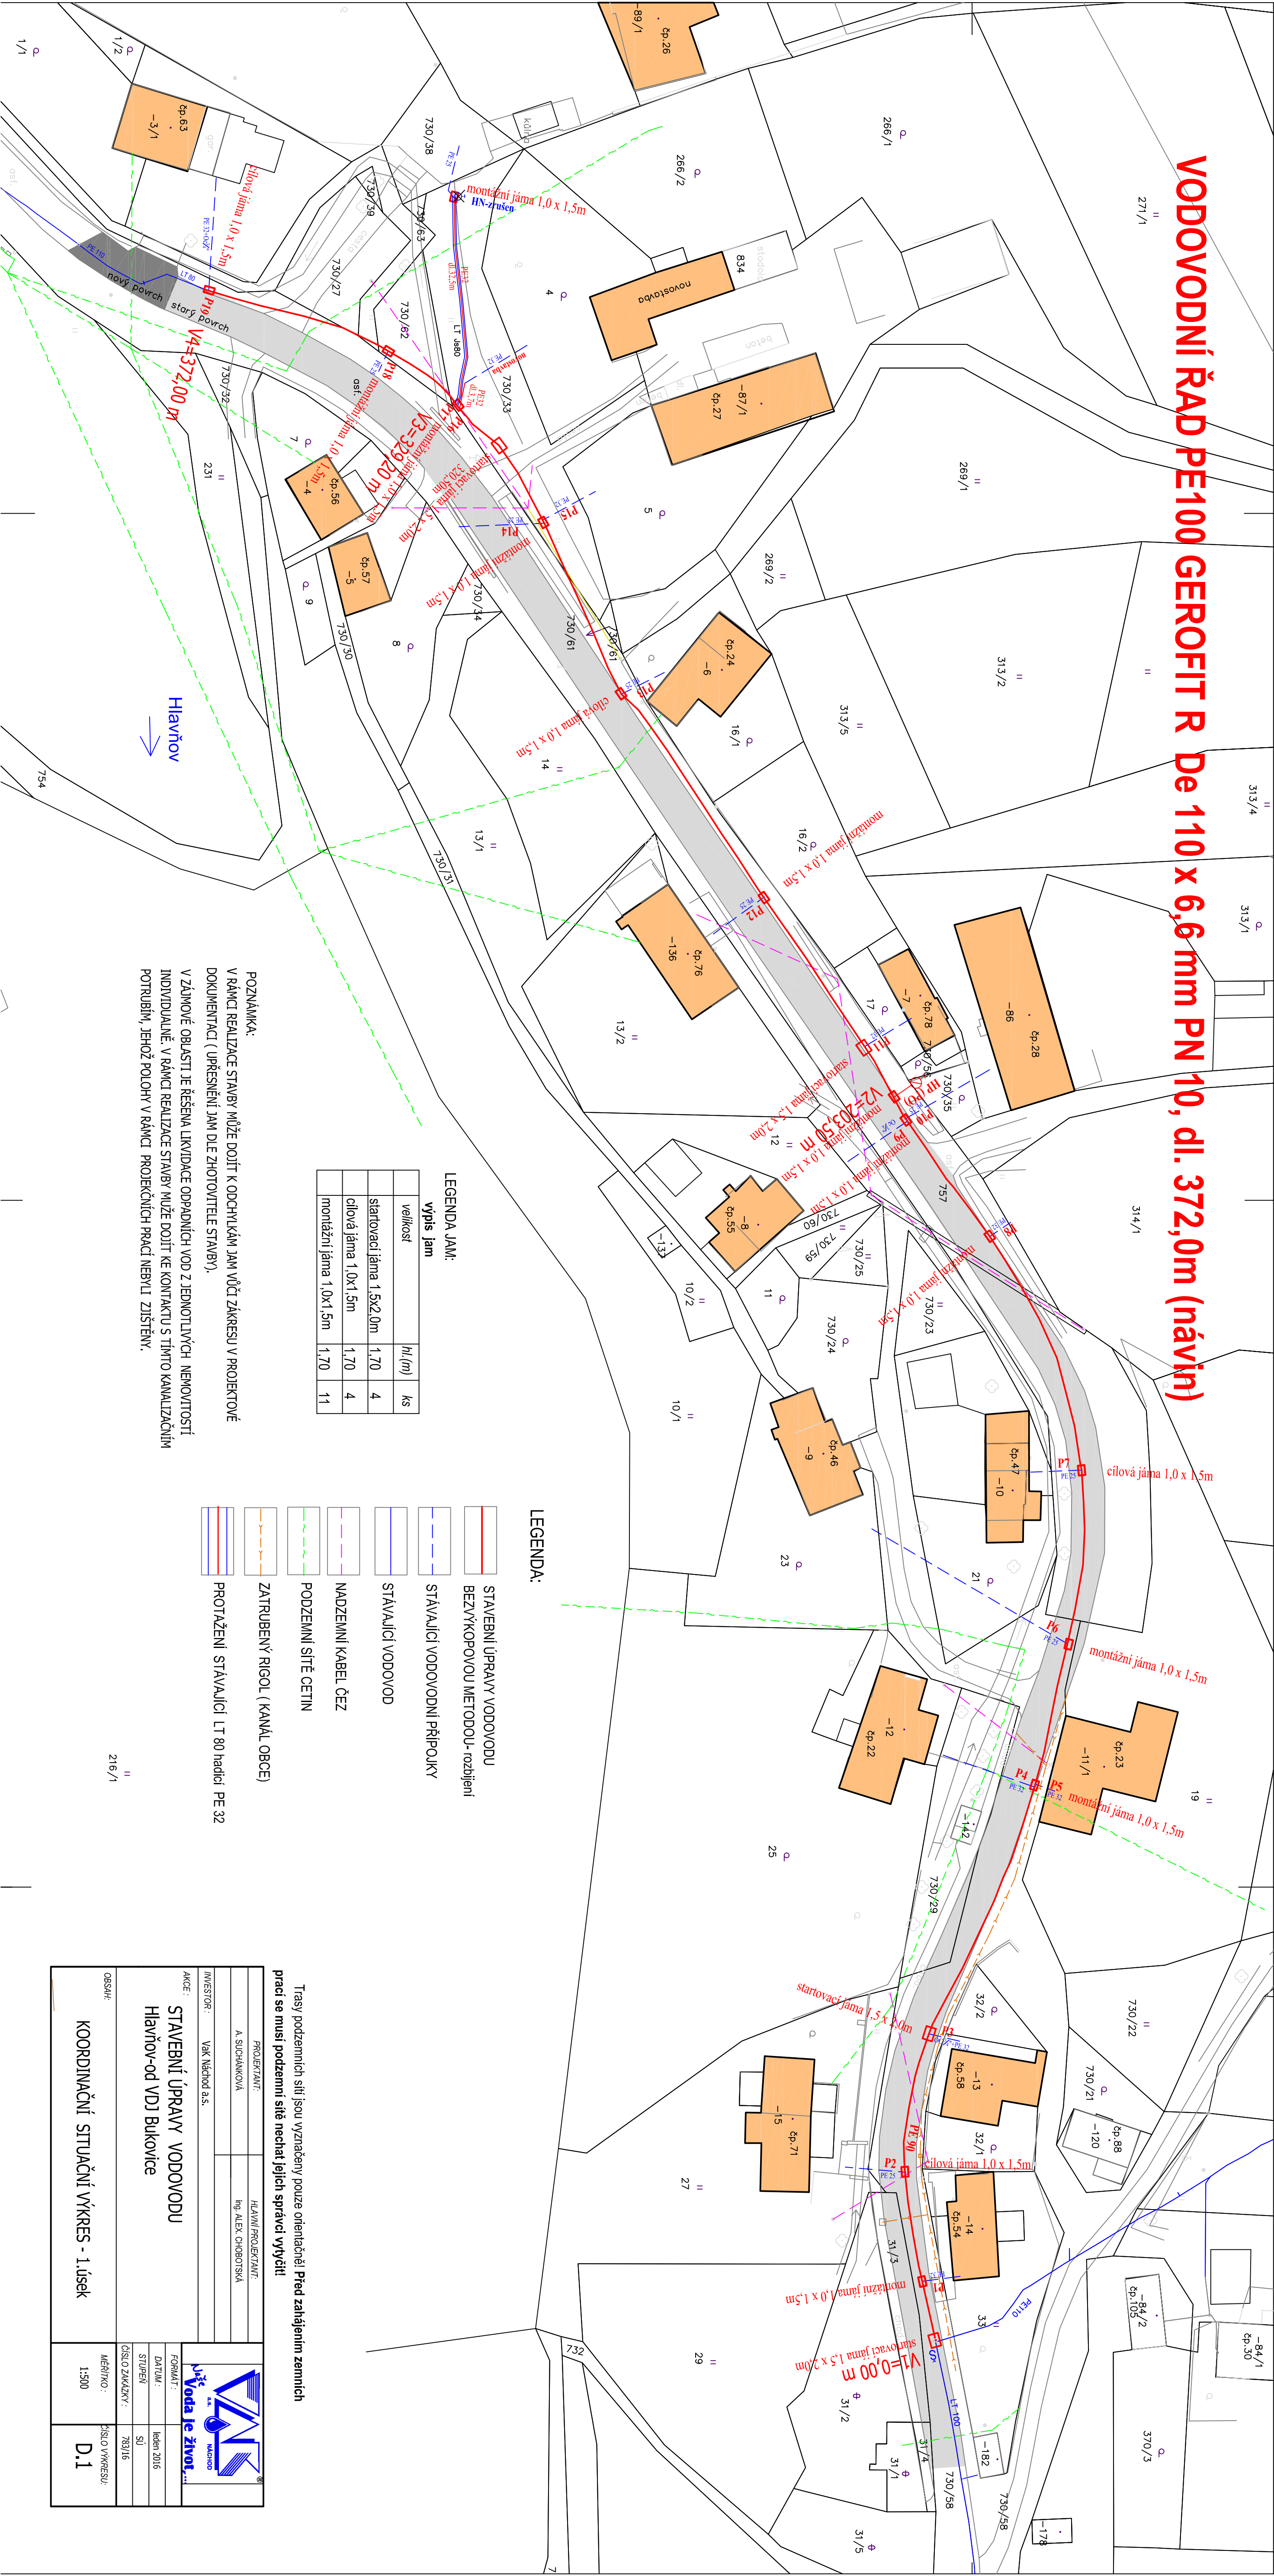

LEGENDA:

LEGENDA JAM:			
výpis jam			
velikost	hl./m	ks	
starovací jáma 1,5x2,0m	1,70	4	
cílová jáma 1,0x1,5m	1,70	4	
montážní jáma 1,0x1,5m	1,70	11	

POZNÁMKA:
V RÁMCI REALIZACE STAVBY MŮŽE DOJÍT K ODCHYLKÁM JAM VŮČI ZÁKRESU V PROJEKTOVÉ DOKUMENTACI (UPŘESNĚNÍ JAM DLE ZHOTOVITELÉ STAVBY).
V ZÁJMOVÉ OBLASTI JE ŘEŠENA LUKVIDACE ODPADNÍCH VOD Z JEDNOTLIVÝCH NEMOTOSTÍ INDIVIDUÁLNĚ. V RÁMCI REALIZACE STAVBY MŮŽE DOJÍT KE KONTAKTU S TÍMTO KANALIZAČNÍM POTRUBÍM, JEHOŽ POLOHY V RÁMCI PROJEKČNÍCH PRACÍ NEBYL ZISTĚN.

216/1

- LEGENDA:
- STAVEBNÍ ÚPRAVY VODOVODU
 - BEZVÝKOPOVOU METODOU - rozdělení
 - STAVAJÍCÍ VODOVODNÍ PŘÍPOJKY
 - STAVAJÍCÍ VODOVOD
 - NADEZENÍ KABEL ČEZ
 - PODZEMNÍ SÍTĚ CETIN
 - ZATRUBENÝ RIGOL (KANÁL OBCE)
 - PROTAŽENÍ STAVAJÍCÍ LT 80 hadic PE 32

Trasy podzemních sítí jsou vyznačeny pouze orientačně! Před zahájením zemních prací se musí podzemní síťe nechat jejich správci vytyčit!

PROJEKTANT:		HLAVNÍ PROJEKTANT:	
A. SUCHANOVÁ		Ing. ALEX. CHABOTSKÁ	
INVESTOR:		Vak Věšňová a.s.	
AKCE:		STAVEBNÍ ÚPRAVY VODOVODU	
		Hlaňov od VDJ Bukovice	
OBŠAH:	KOORDINAČNÍ SITUACNÍ VÝKRES - 1.úsek	MĚŘÍTKO:	1:500
		D.1	